



Типовой эскизный проект с конструктивными решениями.
Нестационарный торговый объект.
Торговый павильон (печатная продукция)

Предельная площадь 76,54 кв. м.

Общая площадь 70,47 кв. м.

Исполнитель: Иванов С. В.

Ведомость чертежей основного комплекта

Лист	Наименование	Примечание
1	Общие данные.	
2	План. М 1:50	
3	Видовые точки	
4	Видовые точки	
5	Видовые точки	
6	Вечерний вид	
7	Вечерний вид	
8	Фасад в осях 1–4 м1:50	
9	Фасад в осях 4–1 м1:50	
10	Фасад в осях А–Г м1:50	
11	Фасад в осях А–Г м1:50	
12	Фасад в осях 1–4 м1:50 Цветовое решение	
13	Фасад в осях 4–1 м1:50 Цветовое решение	
14	Фасад в осях А–Г м1:50 Цветовое решение	
15	Фасад в осях А–Г м1:50 Цветовое решение	
16	Конструктивный разрез	
17	Сечение 1–1	


Предельная площадь 76,54 кв. м.

Общая площадь 70,47 кв. м.

						г. Челябинск			
Изм.	№ уч.	Лист	№ док	Подпись	Дата				
						Типовой эскизный проект с конструктивными решениями. Нестационарный торговый объект. Торговый павильон (печатная продукция)	Стадия	Лист	Листов
							ЭП	1	17
Выполнил	Иванов				06. 24	Общие данные			


The technical drawing illustrates the dimensions of a conical evergreen tree. The perspective view on the left shows a dense, conical tree with a dark green, textured foliage. The cross-section view on the right shows the tree's root system and trunk structure within a rectangular container. The dimensions are as follows:

- Overall height: 600
- Trunk height: 20
- Trunk diameter: 50
- Container width: 460
- Container depth: 50

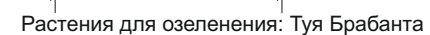

Урна уличная парковая,
с внутренней емкостью серая
Артикул: Парк1сер
Описание: Металлическая
Диаметр - 310мм
Высота - 600мм
Емкость -36л
Вес - 15кг.

Контейнерное озеленение

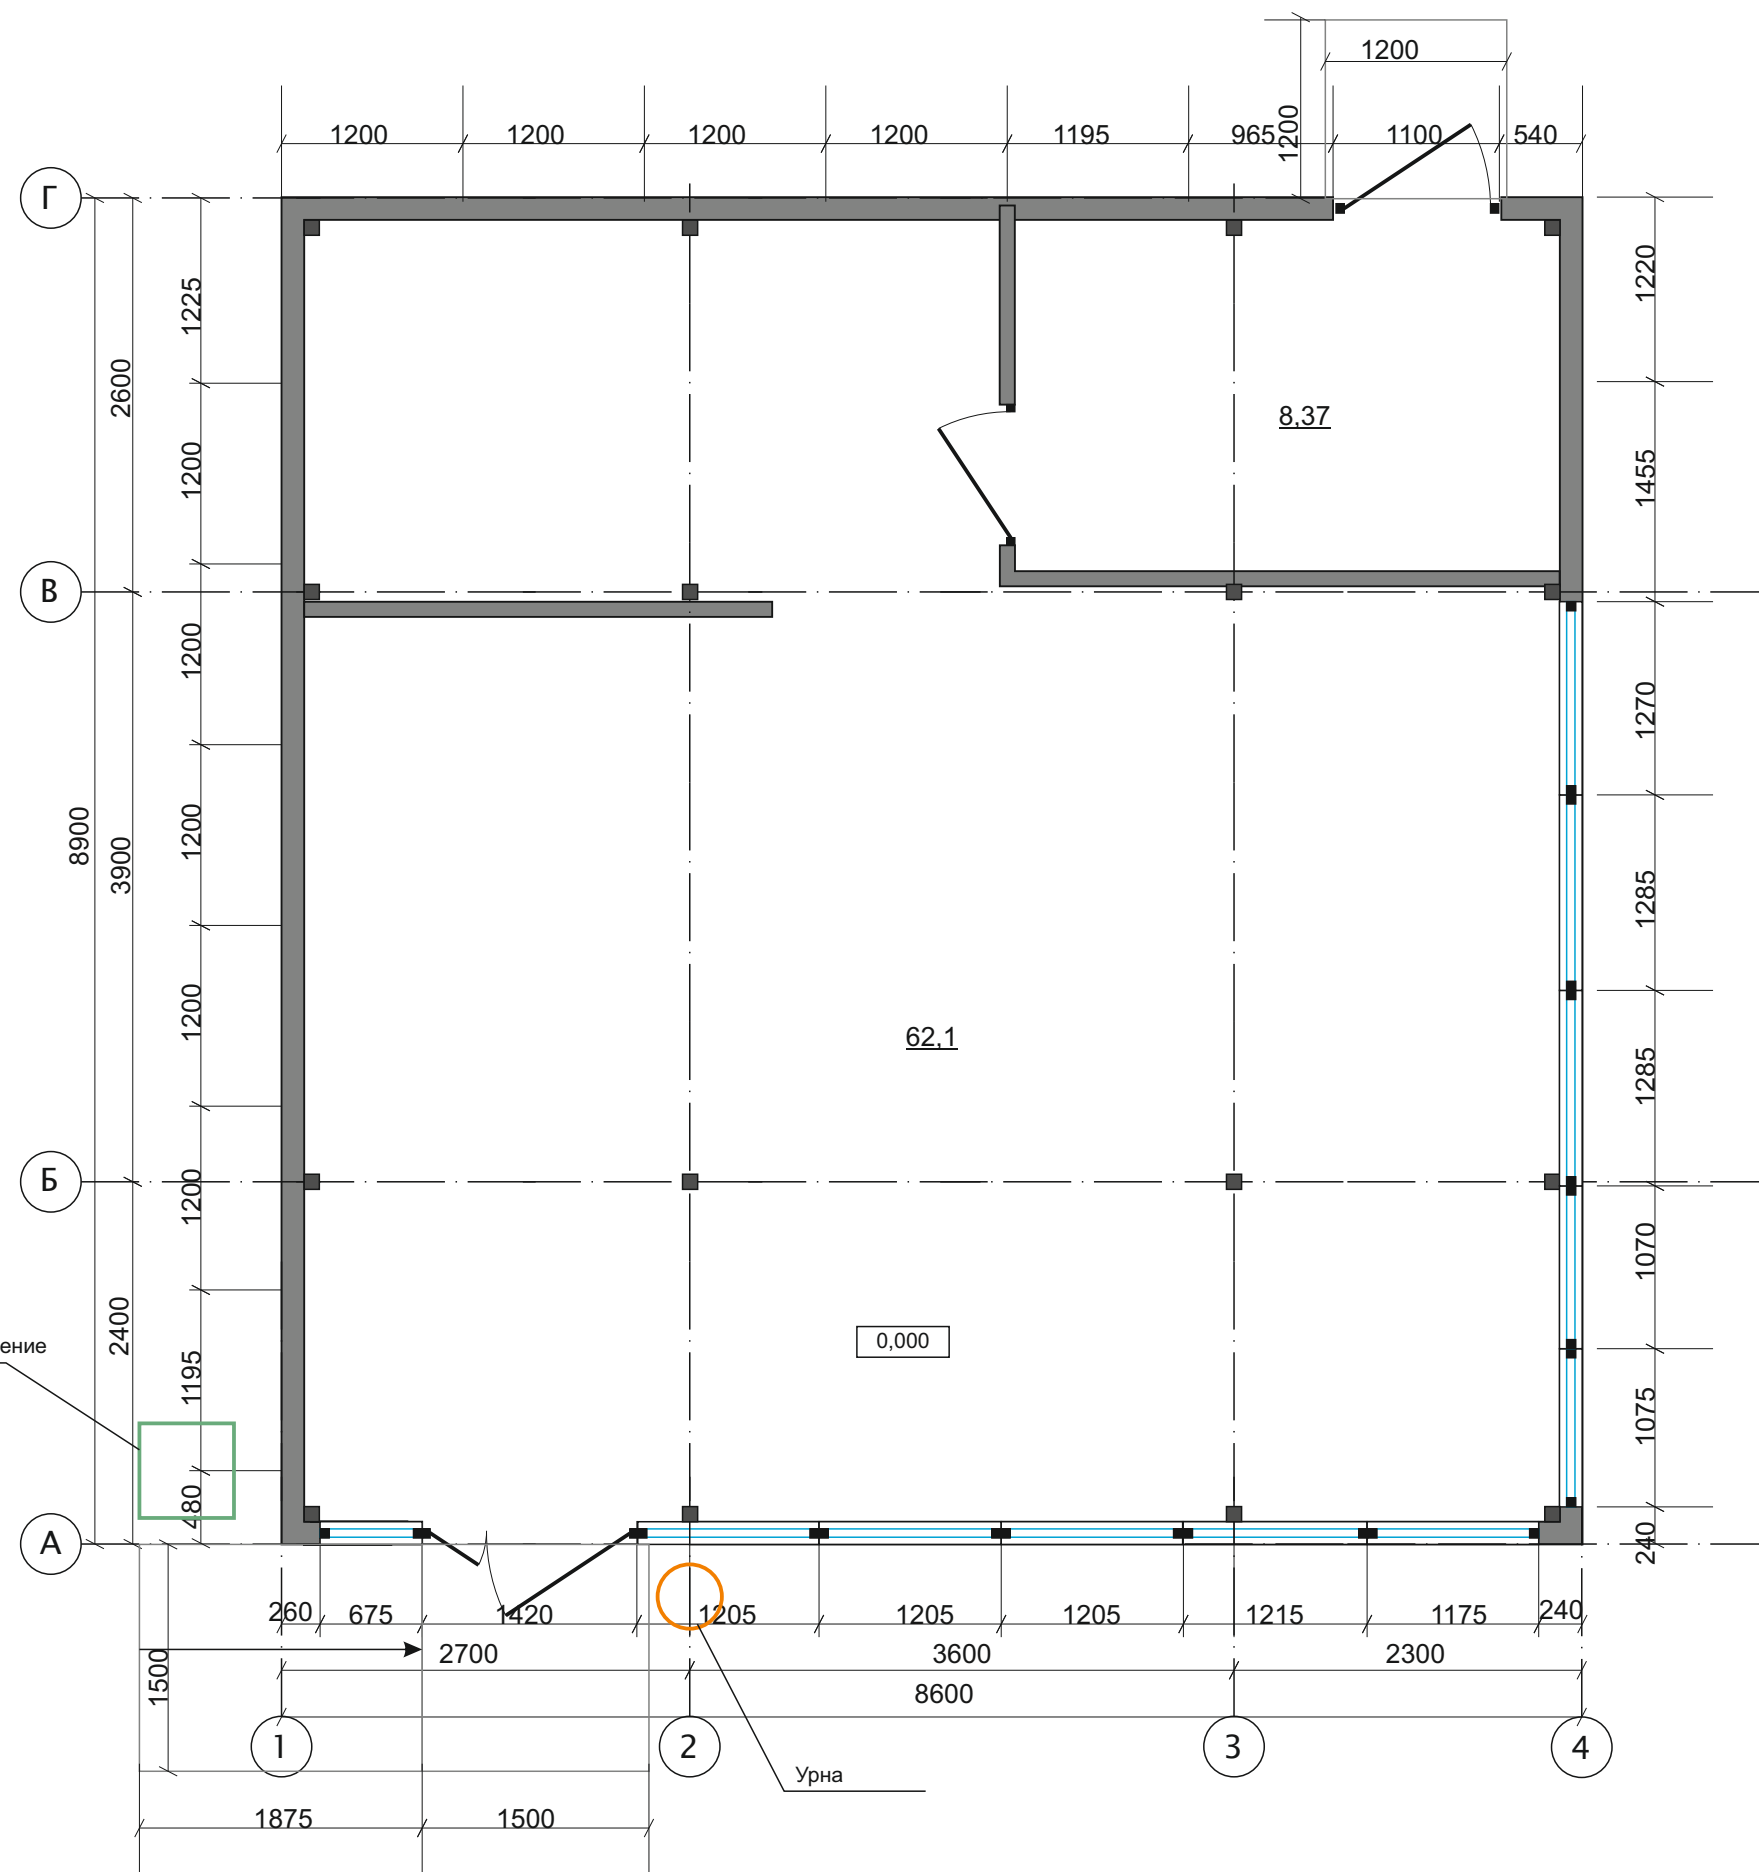

Общая площадь 70,47 кв. м.


План. М 1:50



						г. Челябинск			
Изм.	№ уч.	Лист	№ док	Подпись	Дата	Типовой эскизный проект с конструктивными решениями. Нестационарный торговый объект. Торговый павильон (печатная продукция)	Стадия	Лист	Листов
							ЭП	3	17
Выполнил		Иванов			06. 24	Видовые точки			



						г. Челябинск			
Изм.	№ уч.	Лист	№ док	Подпись	Дата	Типовой эскизный проект с конструктивными решениями. Нестационарный торговый объект. Торговый павильон (печатная продукция)	Стадия	Лист	Листов
							ЭП	4	17
Выполнил		Иванов			06. 24	Видовые точки			

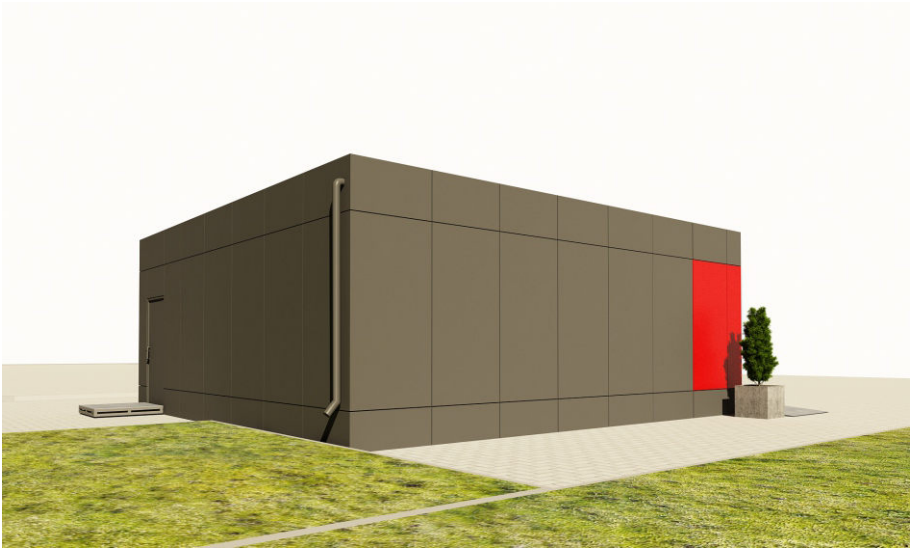


						г. Челябинск			
Изм.	№ уч.	Лист	№ док	Подпись	Дата	Типовой эскизный проект с конструктивными решениями. Нестационарный торговый объект. Торговый павильон (печатная продукция)	Стадия	Лист	Листов
							ЭП	5	17
Выполнил		Иванов			06. 24	Видовые точки			




						г. Челябинск			
Изм.	№ уч.	Лист	№ док	Подпись	Дата	Типовой эскизный проект с конструктивными решениями. Нестационарный торговый объект. Торговый павильон (печатная продукция)	Стадия	Лист	Листов
							ЭП	6	17
Выполнил		Иванов			06. 24	Вечерний вид			




						г. Челябинск			
Изм.	№ уч.	Лист	№ док	Подпись	Дата	Типовой эскизный проект с конструктивными решениями. Нестационарный торговый объект. Торговый павильон (печатная продукция)	Стадия	Лист	Листов
							ЭП	7	17
Выполнил		Иванов			06. 24	Вечерний вид			

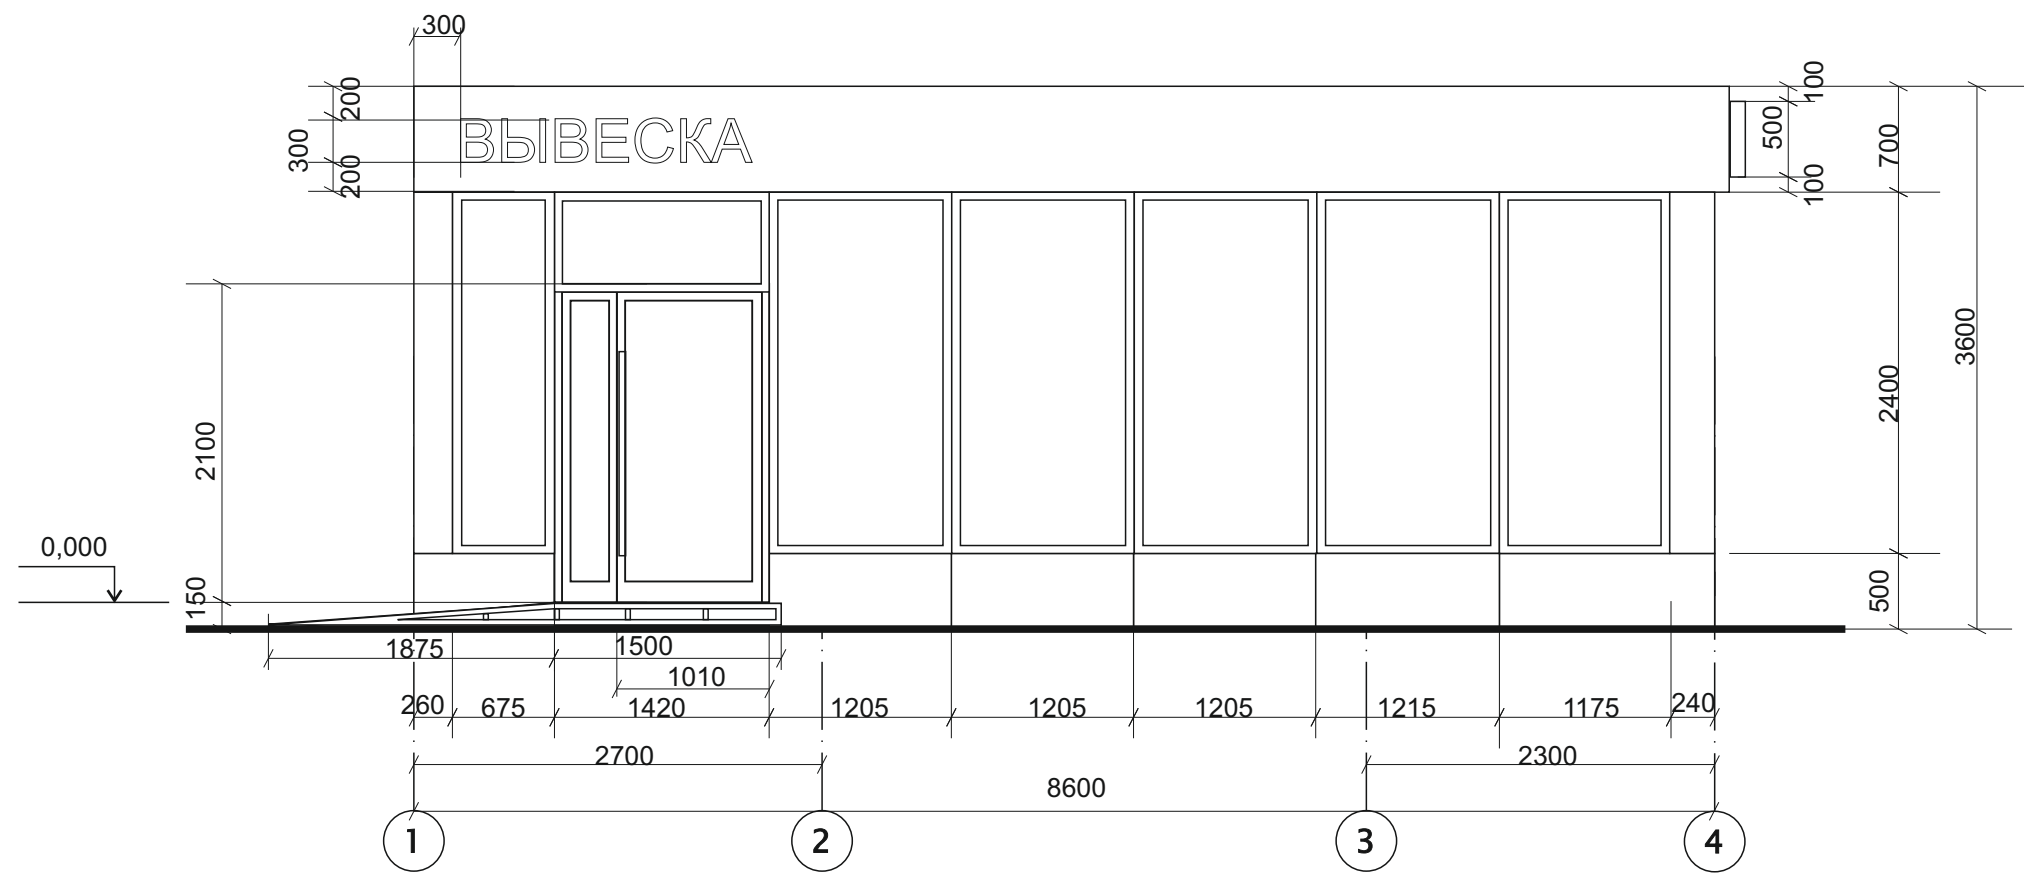


						г. Челябинск			
Изм.	№ уч.	Лист	№ док	Подпись	Дата	Типовой эскизный проект с конструктивными решениями. Нестационарный торговый объект. Торговый павильон (печатная продукция)	Стадия	Лист	Листов
							ЭП	8	17
Выполнил		Иванов			06. 24	Фасад в осях 1-4 м1:50			

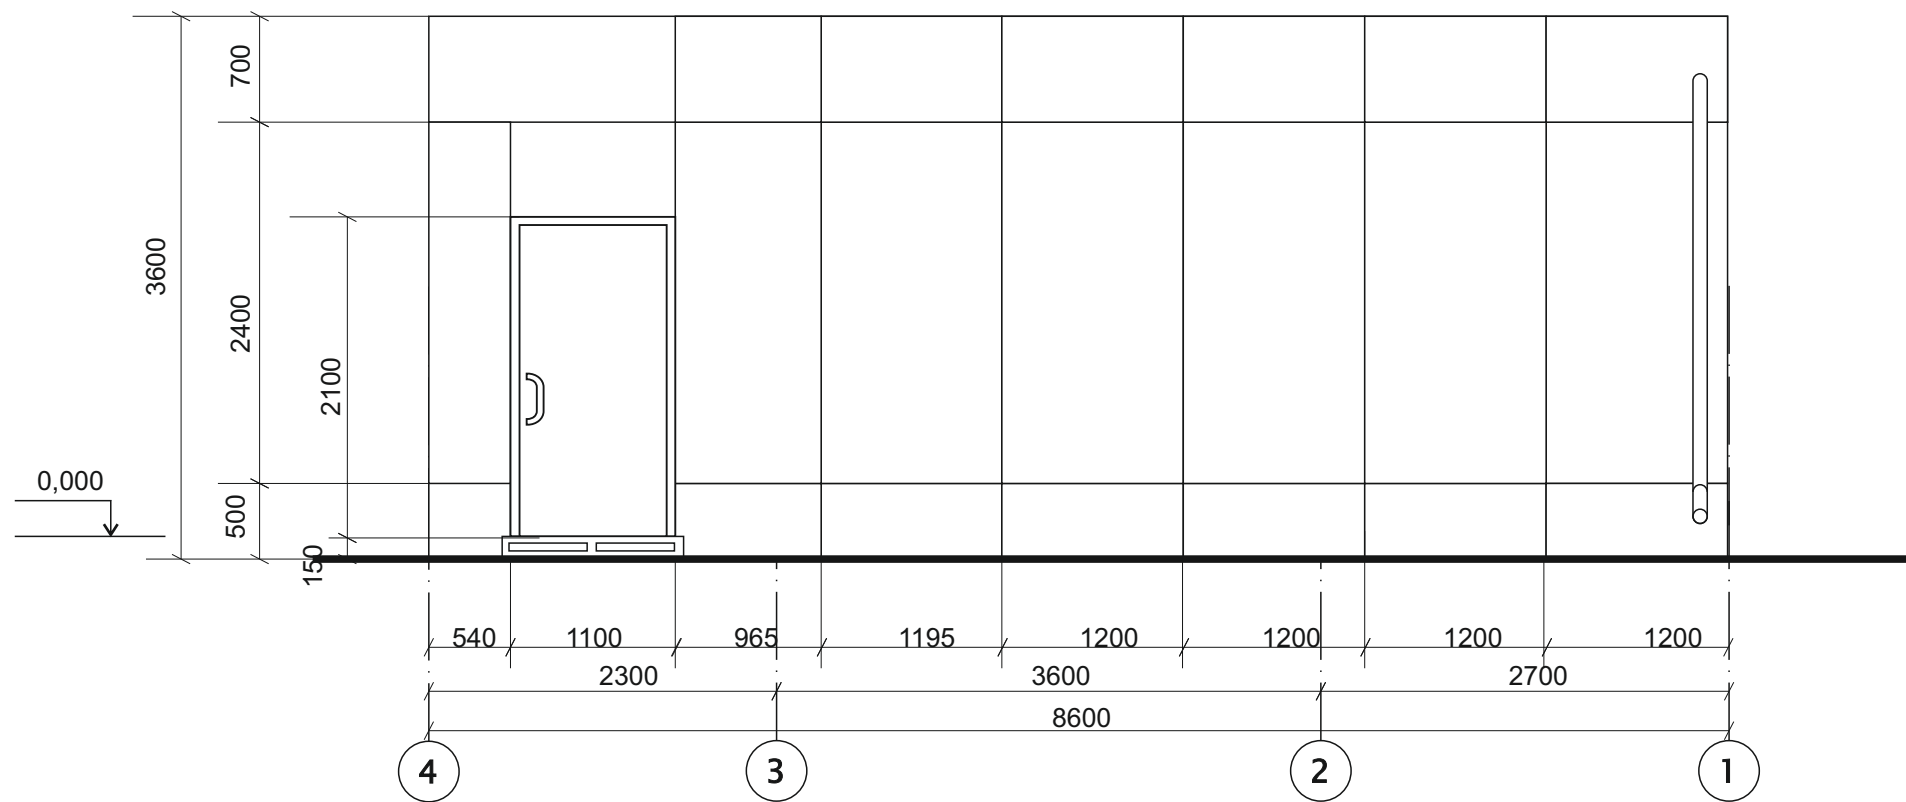



						г. Челябинск			
Изм.	№ уч.	Лист	№ док	Подпись	Дата	Типовой эскизный проект с конструктивными решениями. Нестационарный торговый объект. Торговый павильон (печатная продукция)	Стадия	Лист	Листов
							ЭП	9	17
Выполнил	Иванов				06. 24	Фасад в осях 4-1 м1:50			

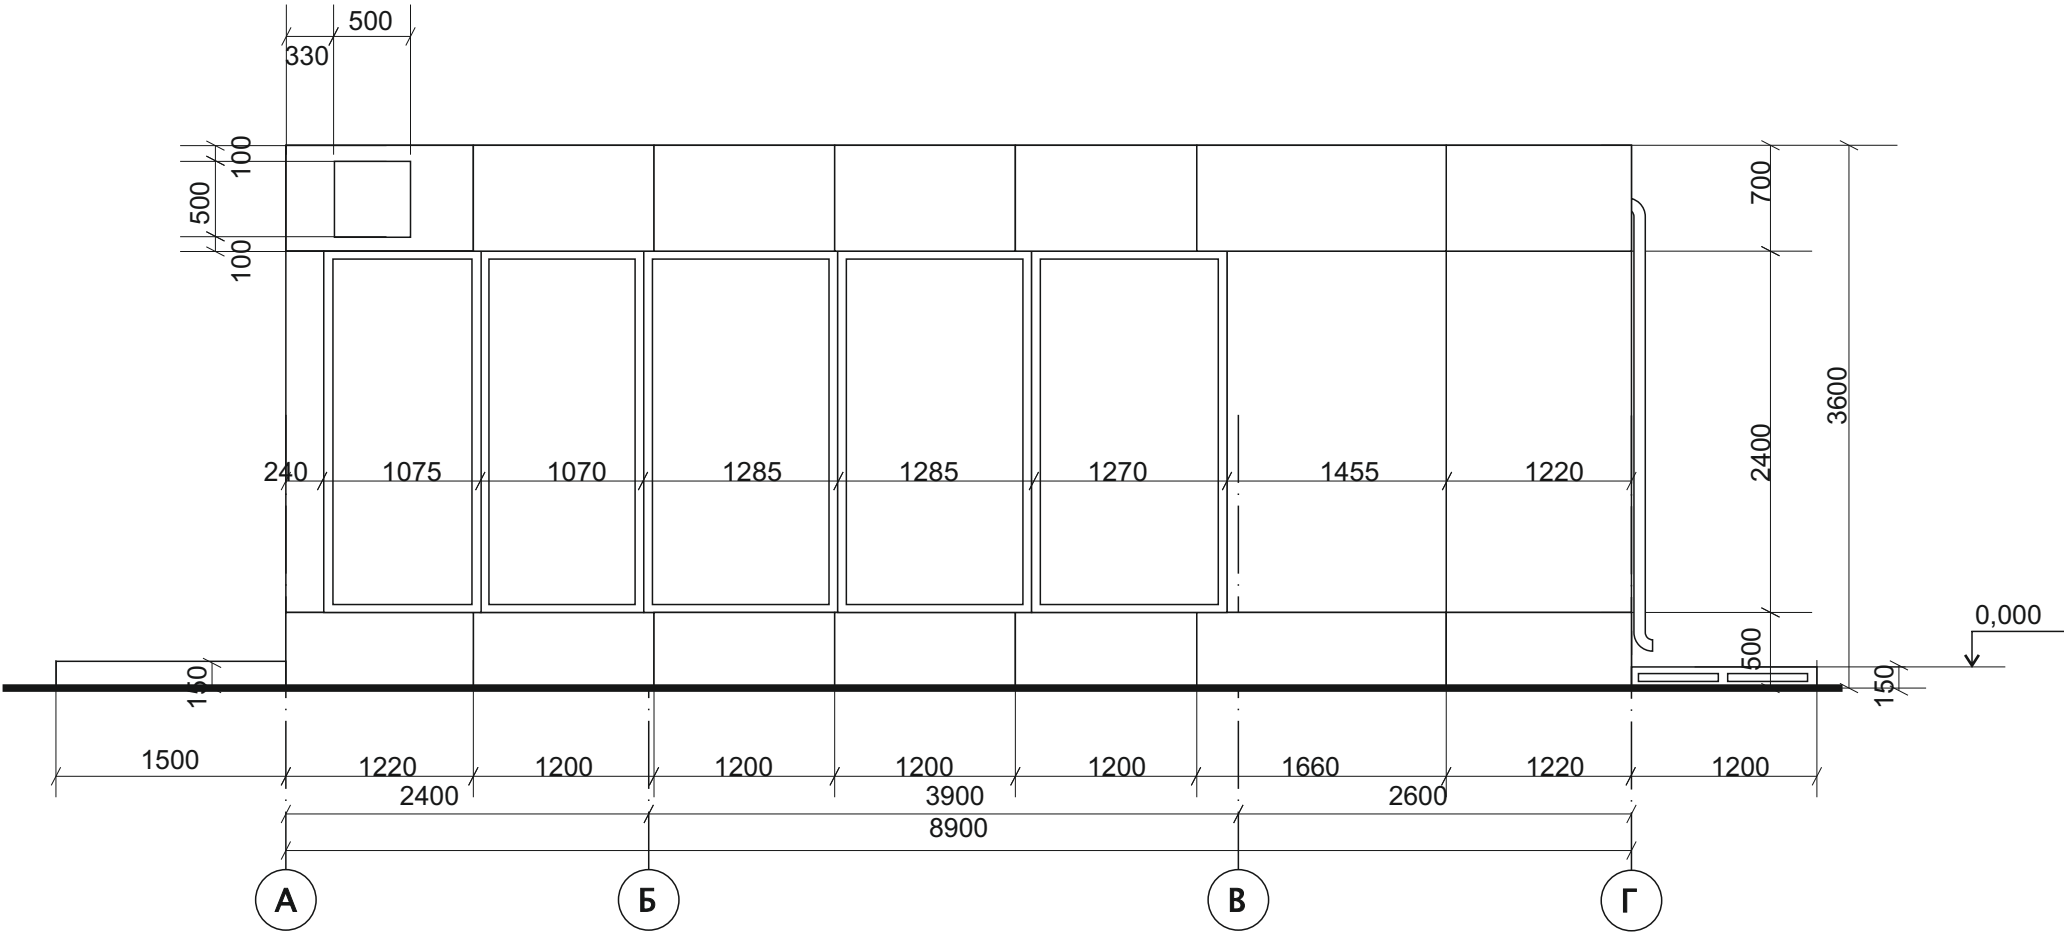

						г. Челябинск			
Изм.	№ уч.	Лист	№ док	Подпись	Дата	Типовой эскизный проект с конструктивными решениями. Нестационарный торговый объект. Торговый павильон (печатная продукция)	Стадия	Лист	Листов
							ЭП	10	17
Выполнил	Иванов				06. 24		Фасад в осях А–Г м1:50		

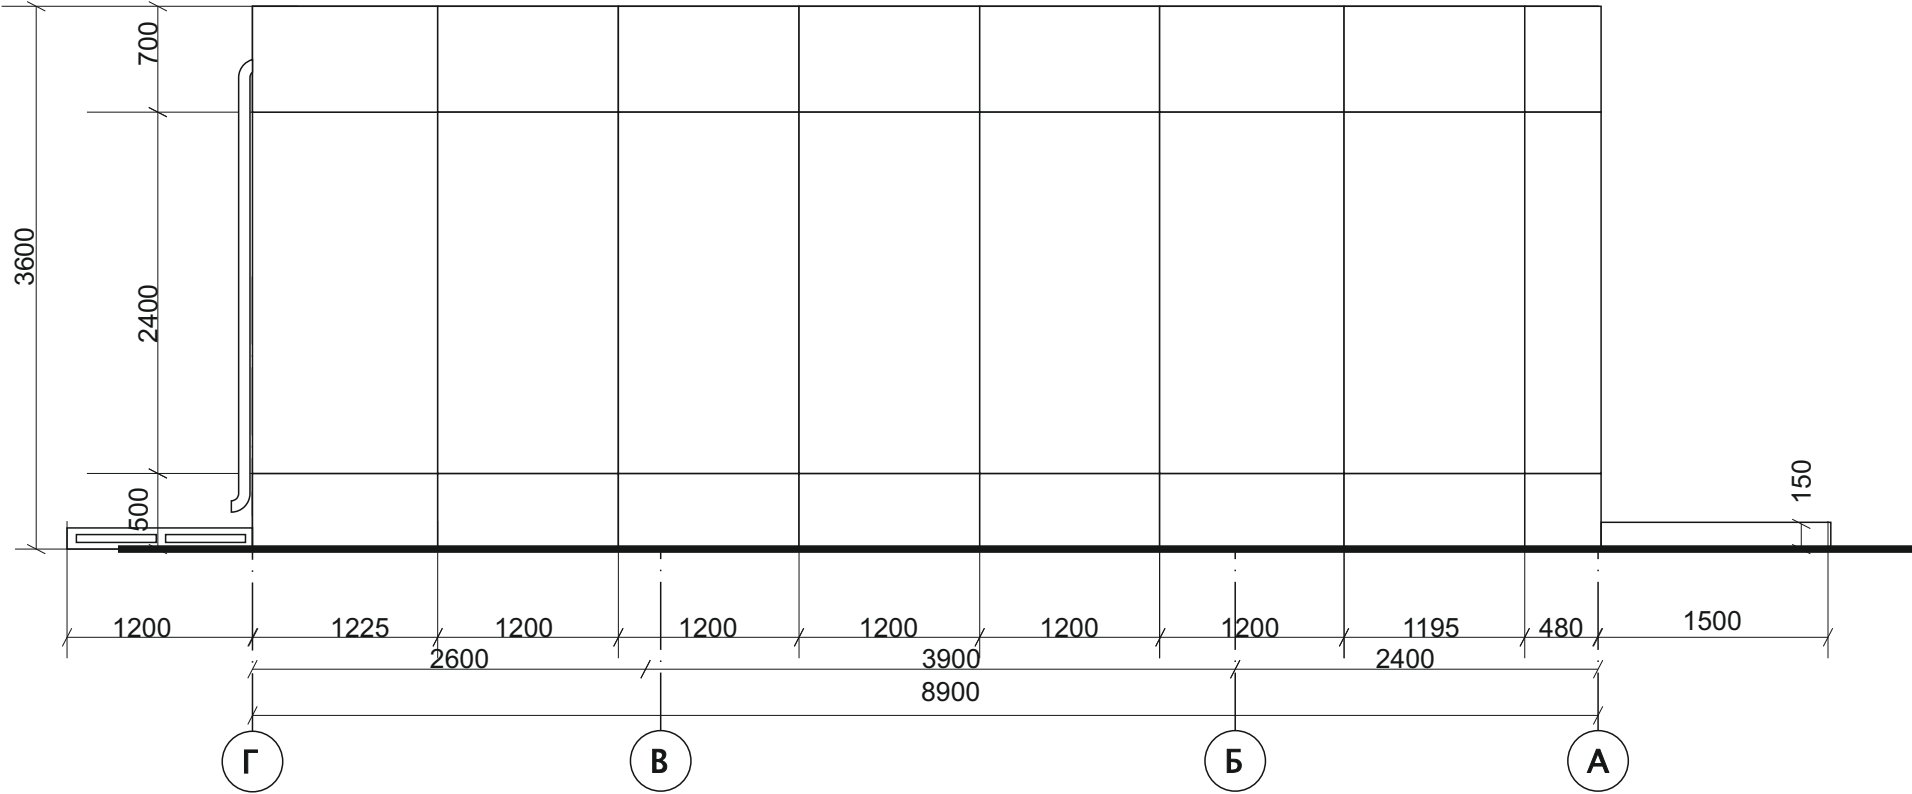

						г. Челябинск			
Изм.	№ уч.	Лист	№ док	Подпись	Дата	Типовой эскизный проект с конструктивными решениями. Нестационарный торговый объект. Торговый павильон (печатная продукция)	Стадия	Лист	Листов
							ЭП	11	17
Выполнил	Иванов				06. 24	Фасад в осях Г–А м1:50			

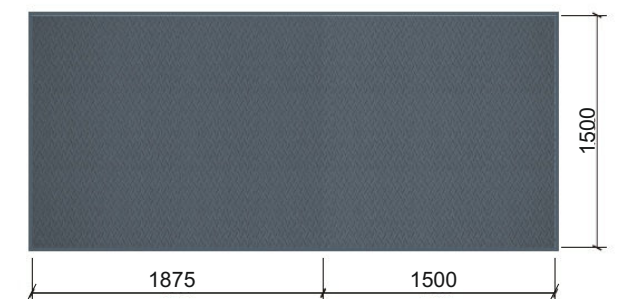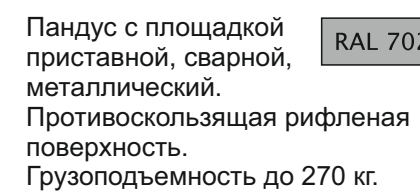


№	Элемент	Материал отделки	Цвет
1	Фриз	Фасадная алюминиевая панель (толщина 0,7мм)	RAL 7024
2	Стена глухая	Фасадная алюминиевая панель (толщина 0,7мм)	RAL 7024
3	Остекление	Пластиковые заполнение прозрачное стекло	RAL 7024
4	Декор	Фасадная алюминиевая панель (толщина 0,7мм)	RAL 3020
5	Цоколь	Фасадная алюминиевая панель (толщина 0,7мм)	RAL 7024
6	Входная дверь	Пластиковые заполнение прозрачное стекло	RAL 7024
7	Вывеска	Объемные световые буквы фасад букв светящийся белый,	RAL 9010
8	Техническая дверь	Металлическая	RAL 7024
9	Световой короб	Объемные световой короб композитная панель (лазерная резка)/инкрустация белый акрил	RAL 3020 RAL 9010

Предусмотреть установку фасадных алюминиевых панелей со скрытым креплением, применение открытых крепежных элементов (шурупов, саморезов), отделка (закрытие) швов уголком НЕ допускается.


 Тактильный знак Г – 07
 «Осторожно! Препятствие»
 d = 200мм, Н = 1,4 м от земли
 (с двух сторон)

						г. Челябинск			
Изм.	№ уч.	Лист	№ док	Подпись	Дата				
						Типовой эскизный проект с конструктивными решениями. Нестационарный торговый объект. Торговый павильон (печатная продукция)	Стадия	Лист	Листов
							ЭП	12	17
Выполнил	Иванов				06. 24	Фасад в осях 1–4 м1:50 Цветовое решение			

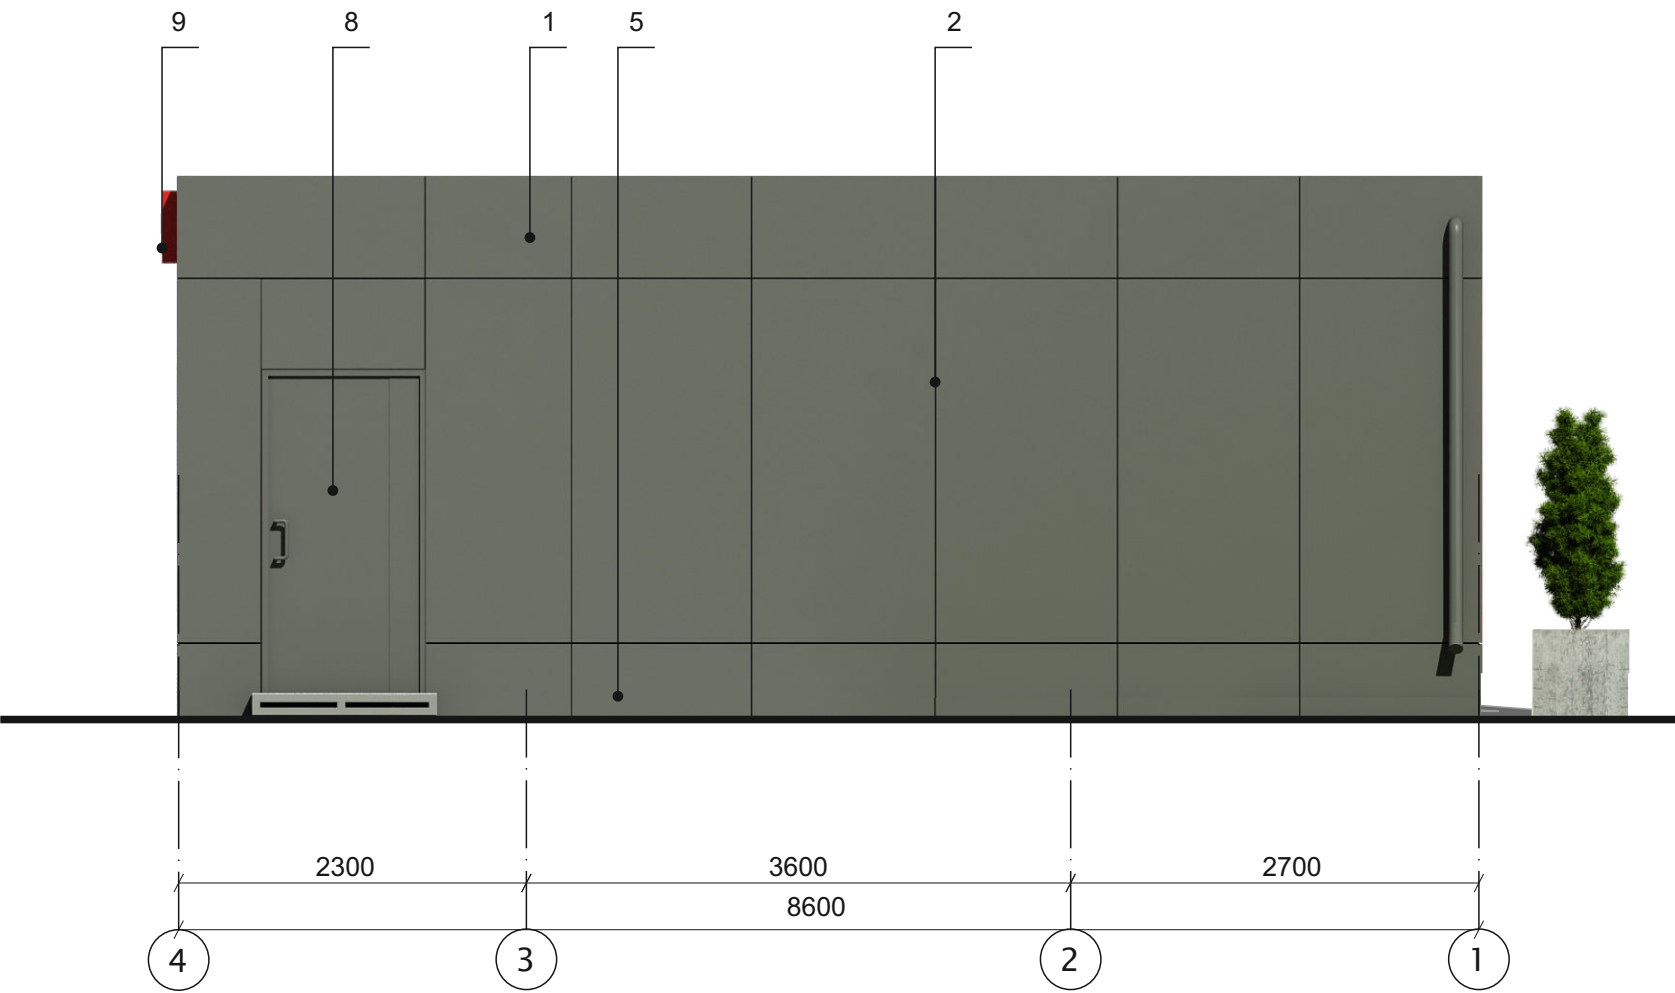


Ведомость наружной отделки

№	Элемент	Материал отделки	Цвет
1	Фриз	Фасадная алюминиевая панель (толщина 0,7мм)	RAL 7024
2	Стена глухая	Фасадная алюминиевая панель (толщина 0,7мм)	RAL 7024
3	Остекление	Пластиковые заполнение прозрачное стекло	RAL 7024
4	Декор	Фасадная алюминиевая панель (толщина 0,7мм)	RAL 3020
5	Цоколь	Фасадная алюминиевая панель (толщина 0,7мм)	RAL 7024
6	Входная дверь	Пластиковые заполнение прозрачное стекло	RAL 7024
7	Вывеска	Объемные световые буквы фасад букв светящийся белый,	RAL 9010
8	Техническая дверь	Металлическая	RAL 7024
9	Световой короб	Объемные световой короб композитная панель (лазерная резка)/инкрустация белый акрил	RAL 3020 RAL 9010

Толщина швов между панелями 5мм
Предусмотреть установку фасадных алюминиевых панелей со скрытым креплением, применение открытых крепежных элементов (шурупов, саморезов), отделка (закрытие) швов уголком НЕ допускается.

						г. Челябинск			
Изм.	№ уч.	Лист	№ док	Подпись	Дата	Типовой эскизный проект с конструктивными решениями. Нестационарный торговый объект. Торговый павильон (печатная продукция)	Стадия	Лист	Листов
							ЭП	13	17
Выполнил	Иванов			06. 24			Фасад в осях 4-1 м1:50 Цветовое решение		

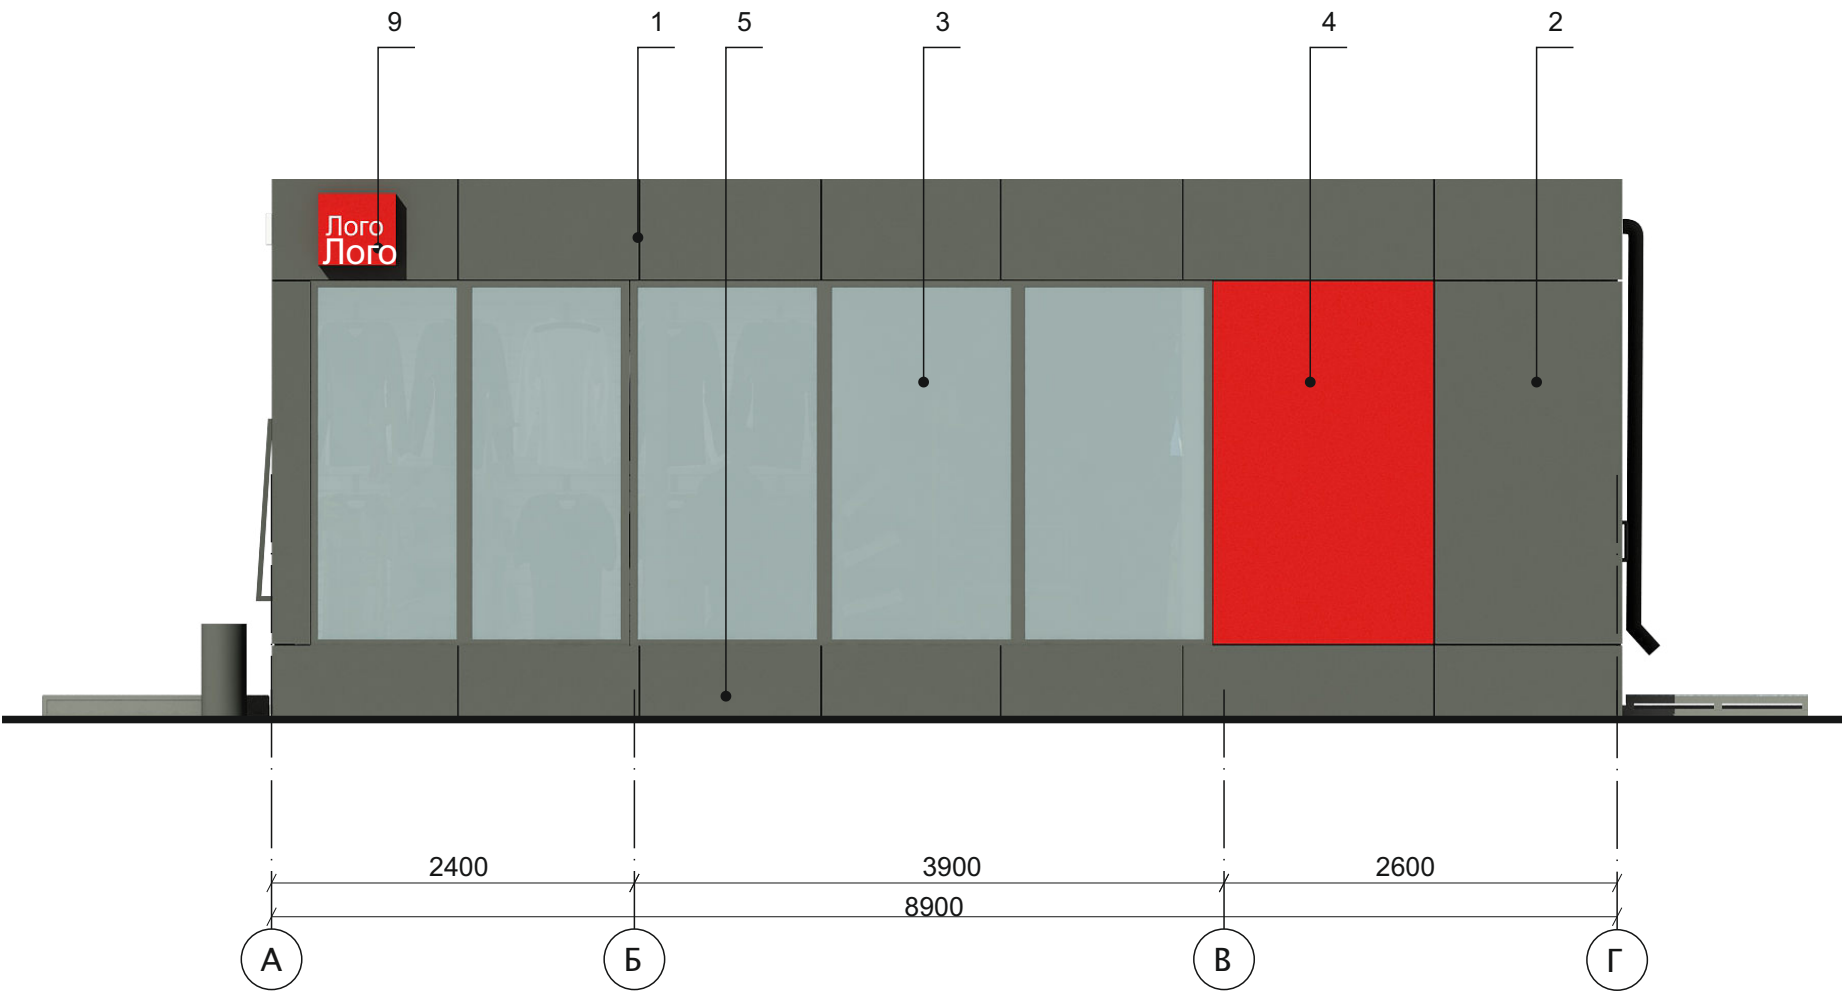


Ведомость наружной отделки

№	Элемент	Материал отделки	Цвет
1	Фриз	Фасадная алюминиевая панель (толщина 0,7мм)	RAL 7024
2	Стена глухая	Фасадная алюминиевая панель (толщина 0,7мм)	RAL 7024
3	Остекление	Пластиковые заполнение прозрачное стекло	RAL 7024
4	Декор	Фасадная алюминиевая панель (толщина 0,7мм)	RAL 3020
5	Цоколь	Фасадная алюминиевая панель (толщина 0,7мм)	RAL 7024
6	Входная дверь	Пластиковые заполнение прозрачное стекло	RAL 7024
7	Вывеска	Объемные световые буквы фасад букв светящийся белый,	RAL 9010
8	Техническая дверь	Металлическая	RAL 7024
9	Световой короб	Объемные световой короб композитная панель (лазерная резка)/инкрустация белый акрил	RAL 3020 RAL 9010

Толщина швов между панелями 5мм
Предусмотреть установку фасадных алюминиевых панелей со скрытым креплением, применение открытых крепежных элементов (шурупов, саморезов), отделка (закрытие) швов уголком НЕ допускается.

						г. Челябинск			
Изм.	№ уч.	Лист	№ док	Подпись	Дата			Стадия	Лист
						Типовой эскизный проект с конструктивными решениями. Нестационарный торговый объект. Торговый павильон (печатная продукция)		ЭП	14
									17
Выполнил	Иванов			06. 24		Фасад в осях А-Г м1:50 Цветовое решение			


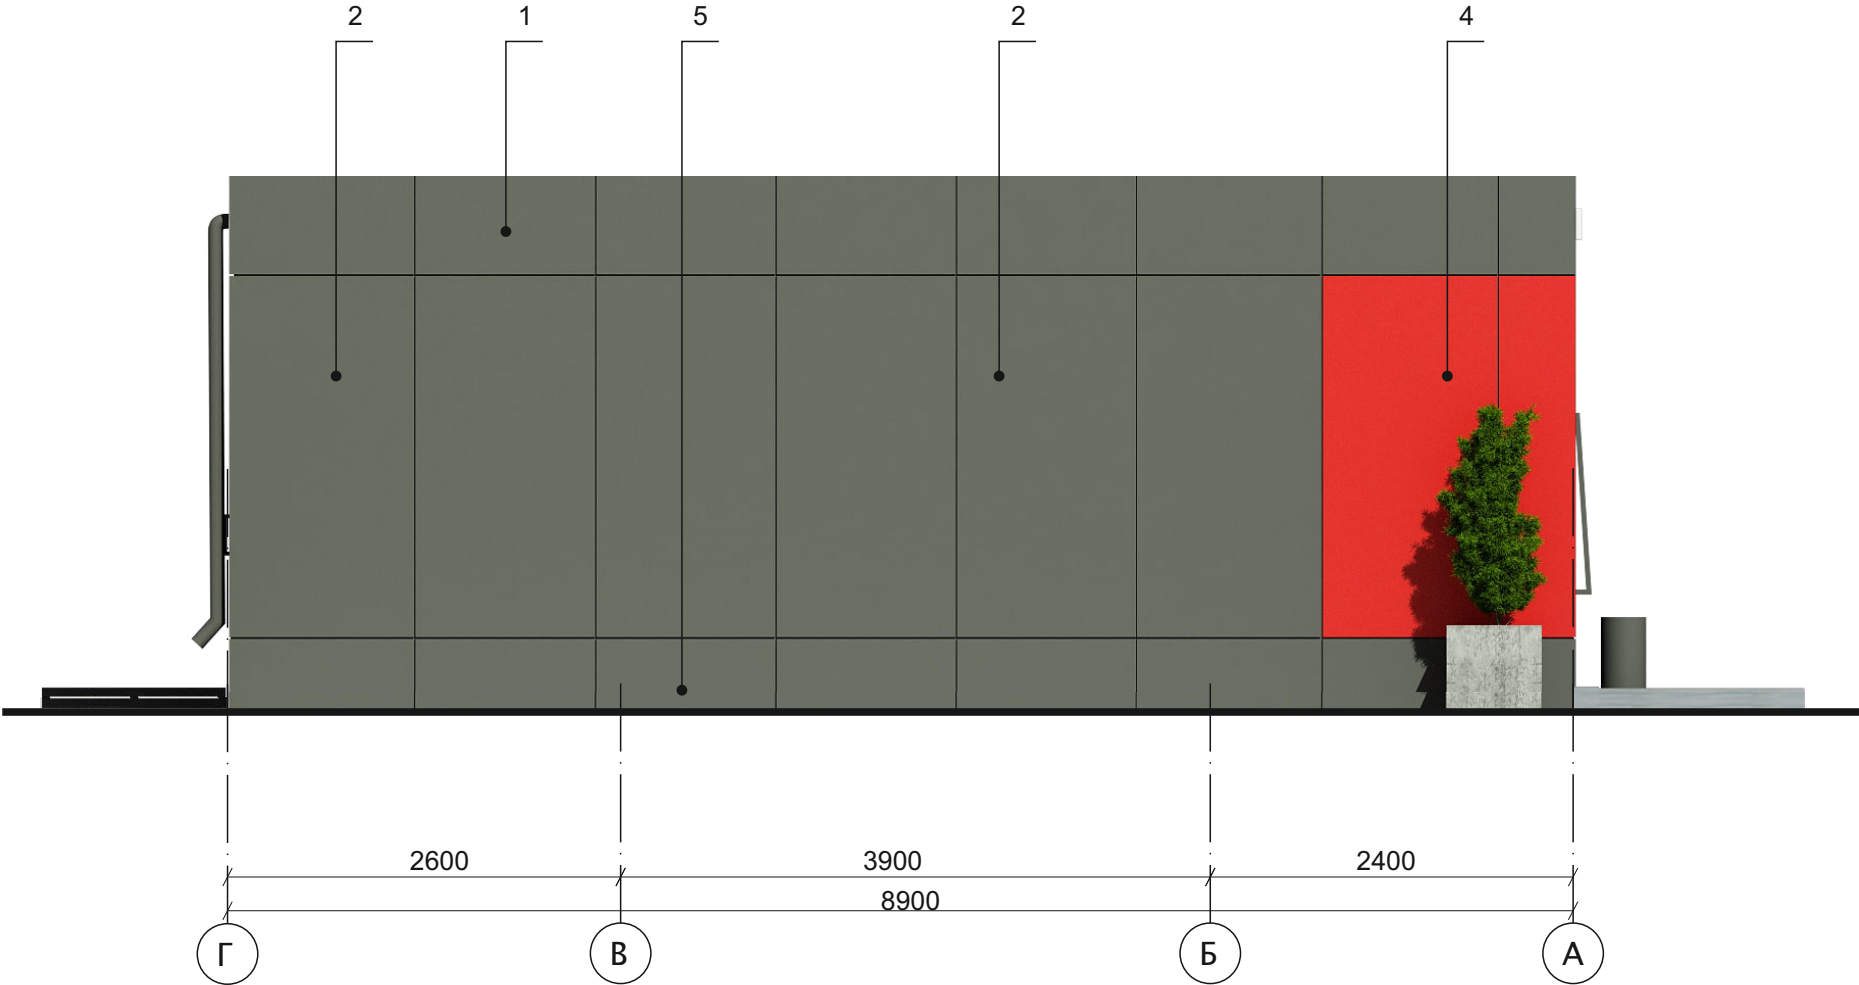


Ведомость наружной отделки


№	Элемент	Материал отделки	Цвет
1	Фриз	Фасадная алюминиевая панель (толщина 0,7мм)	RAL 7024
2	Стена глухая	Фасадная алюминиевая панель (толщина 0,7мм)	RAL 7024
3	Остекление	Пластиковые заполнение прозрачное стекло	RAL 7024
4	Декор	Фасадная алюминиевая панель (толщина 0,7мм)	RAL 3020
5	Цоколь	Фасадная алюминиевая панель (толщина 0,7мм)	RAL 7024
6	Входная дверь	Пластиковые заполнение прозрачное стекло	RAL 7024
7	Вывеска	Объемные световые буквы фасад букв светящийся белый,	RAL 9010
8	Техническая дверь	Металлическая	RAL 7024
9	Световой короб	Объемные световой короб композитная панель (лазерная резка)/инкрустация белый акрил	RAL 3020 RAL 9010

Толщина швов между панелями 5мм
Предусмотреть установку фасадных алюминиевых панелей со скрытым креплением, применение открытых крепежных элементов (шурупов, саморезов), отделка (закрытие) швов уголком НЕ допускается.

						г. Челябинск				
Изм.	№ уч.	Лист	№ док	Подпись	Дата	Типовой эскизный проект с конструктивными решениями. Нестационарный торговый объект. Торговый павильон (печатная продукция)		Стадия	Лист	Листов
					ЭП			15	17	
Выполнил	Иванов			06. 24	Фасад в осях Г–А м1:50 Цветовое решение					

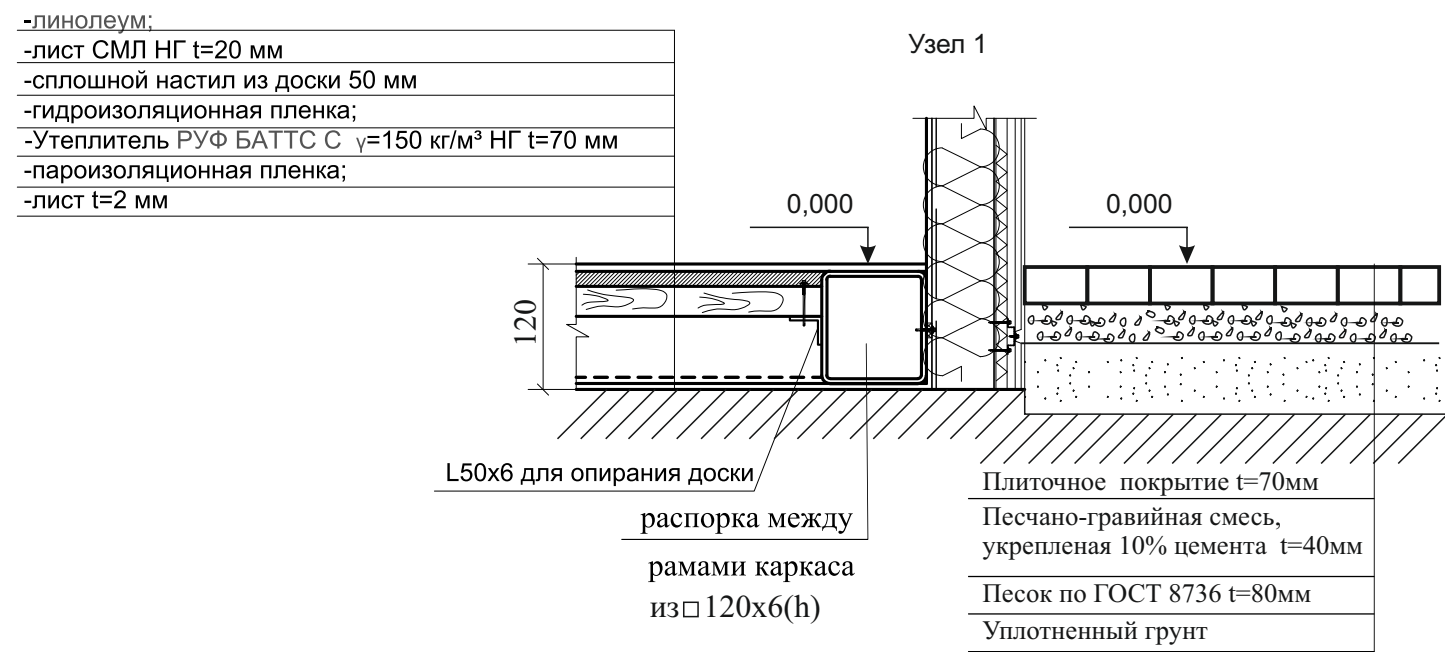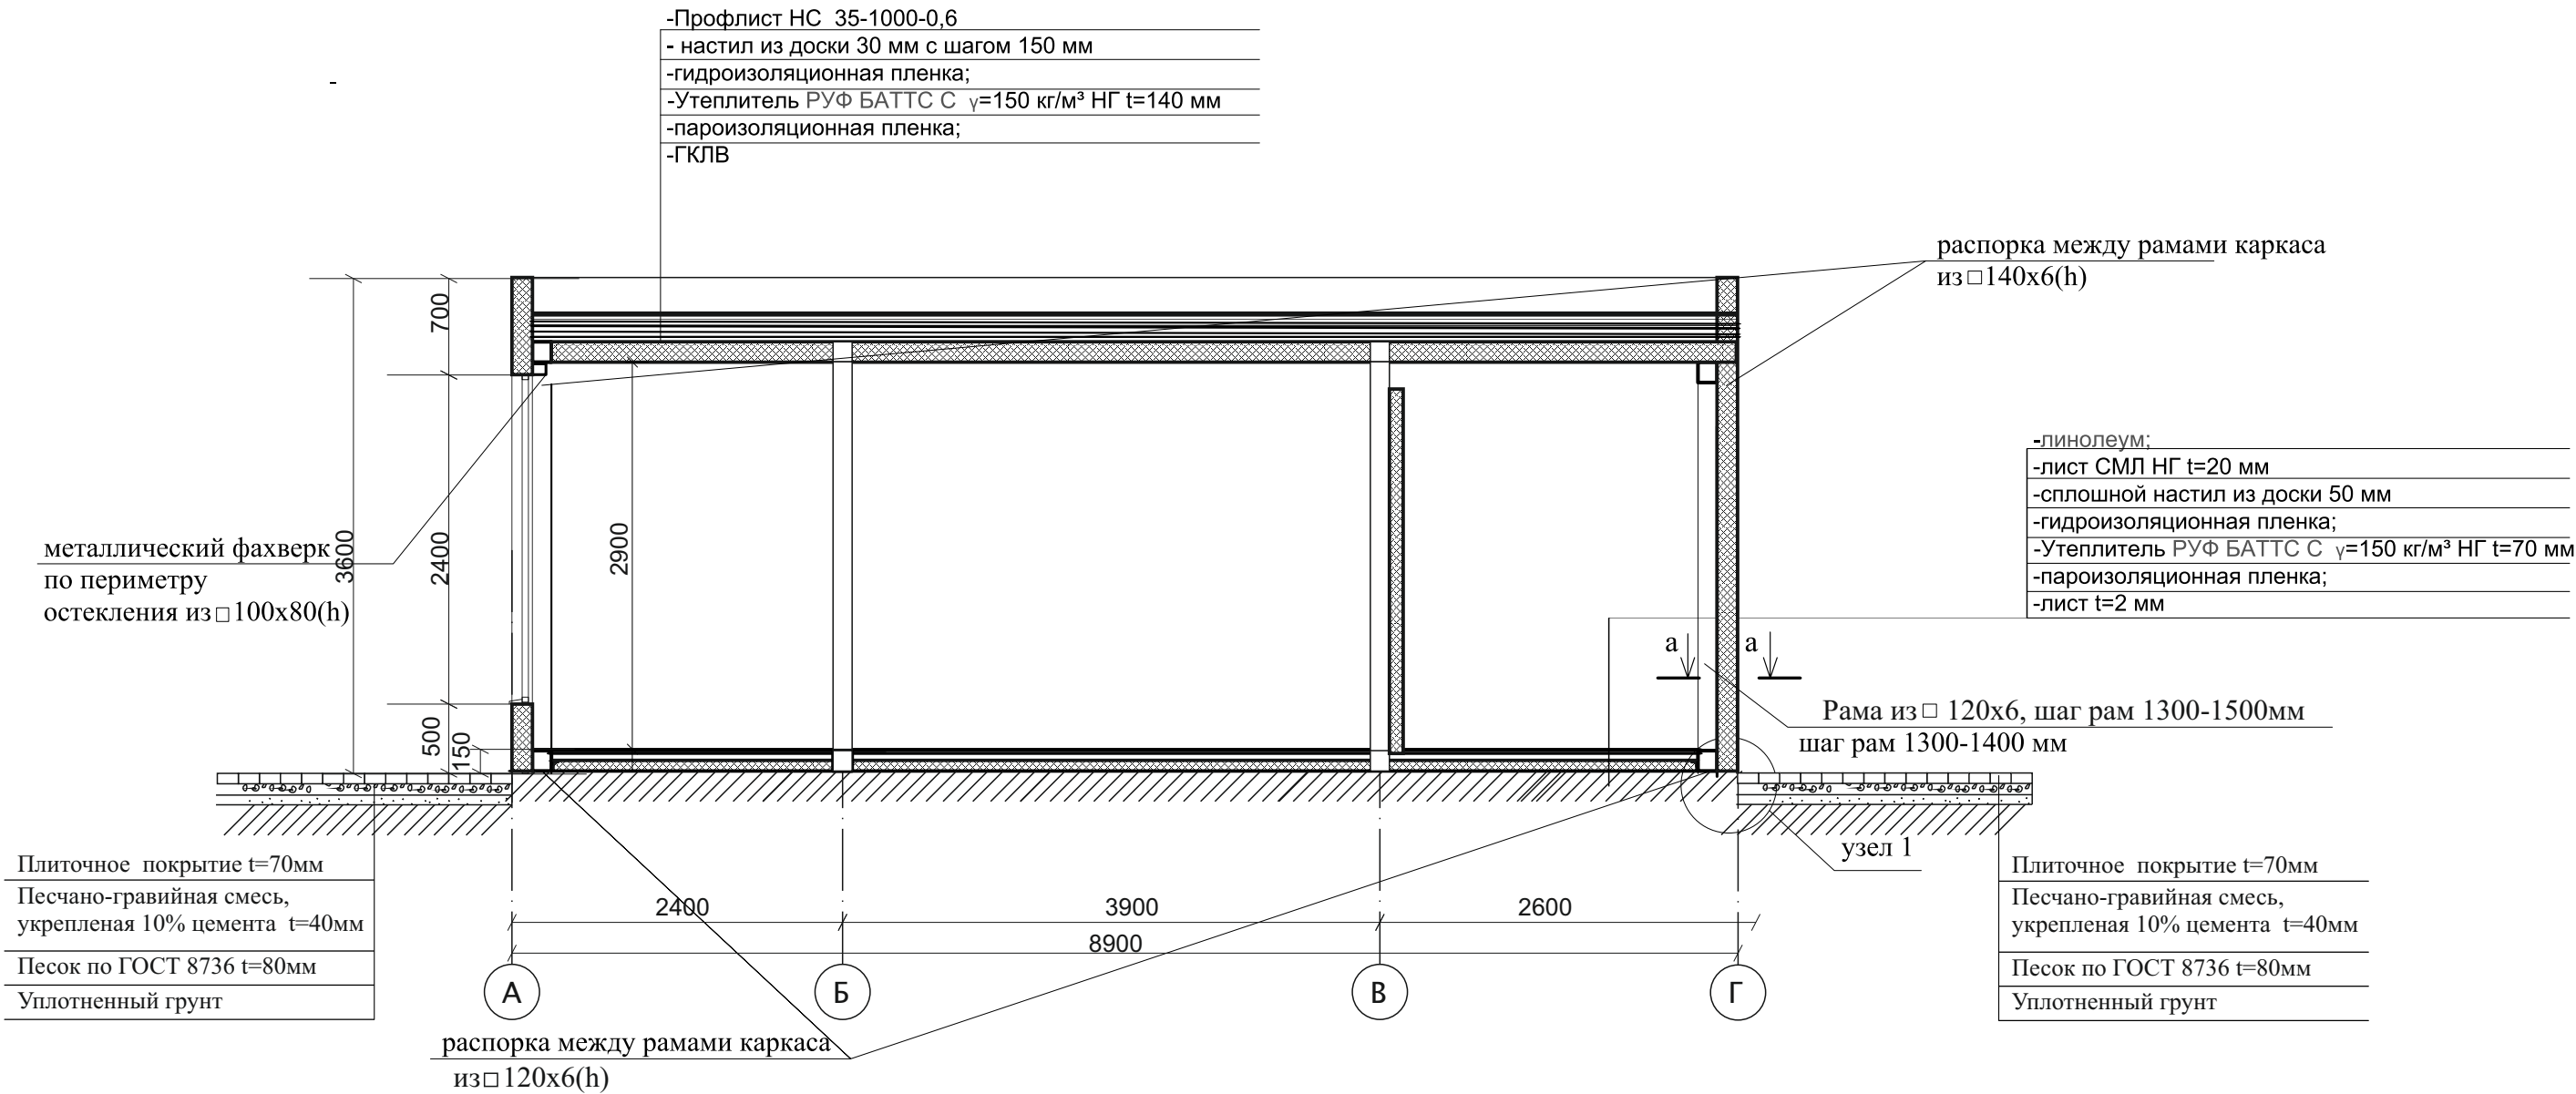

						г. Челябинск			
Изм.	№ уч.	Лист	№ док	Подпись	Дата	Типовой эскизный проект с конструктивными решениями. Нестационарный торговый объект. Торговый павильон (печатная продукция)	Стадия	Лист	Листов
							ЭП	16	17
Выполнил	Иванов				06. 24	Конструктивный разрез			

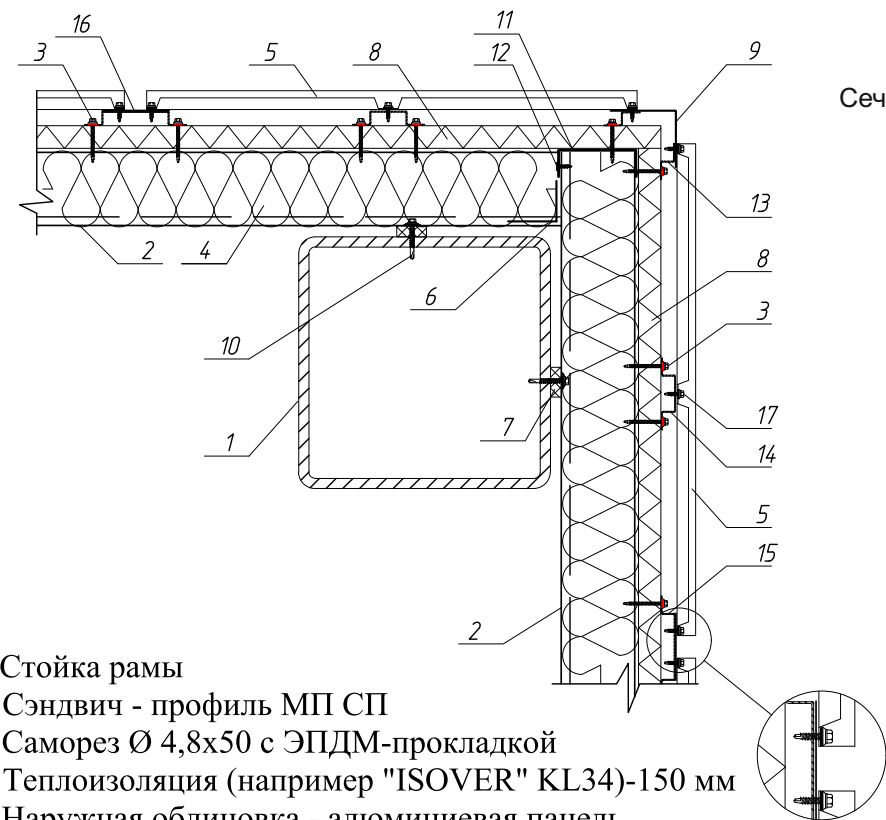

Сечение А-А

1. Стойка рамы
2. Сэндвич - профиль МП СП
3. Саморез Ø 4,8x50 с ЭПДМ-прокладкой
4. Теплоизоляция (например "ISOVER" KL34)-150 мм
5. Наружная облицовка - алюминиевая панель
6. Алюминиевая клейкая лента (УПАКЛ)
7. Уплотнитель колонна - сэндвич (УПКС)
8. Ветрозащита ("ISOVER" RKL30)
9. Фасонный элемент (оц.сталь с полимерным покрытием, t=0,5 мм)
10. Саморез Ø 5,5x32 с ЭПДМ-прокладкой
11. Элемент обрамления МП ЭО (по проекту)
12. Саморез Ø 4,2x16 (19) с прессшайбой
13. Вертикальная направляющая КПЗ-29x20
14. Вертикальная направляющая КППШ-50x20 (промежуточная)
15. Вертикальная направляющая КППШ-90x20 (основная)
16. Декоративная полоса (оц.сталь с полимерным покрытием, t=0,5 мм)
17. Саморез Ø 4,8x28 с ЭПДМ-прокладкой

						г. Челябинск			
Изм.	№ уч.	Лист	№ док	Подпись	Дата			Стадия	Лист
								ЭП	17
									Листов
									17
Проверил									
Выполнил	Иванов			06. 24		Конструктивный разрез Сечение А-А			