



Фасад 1-9

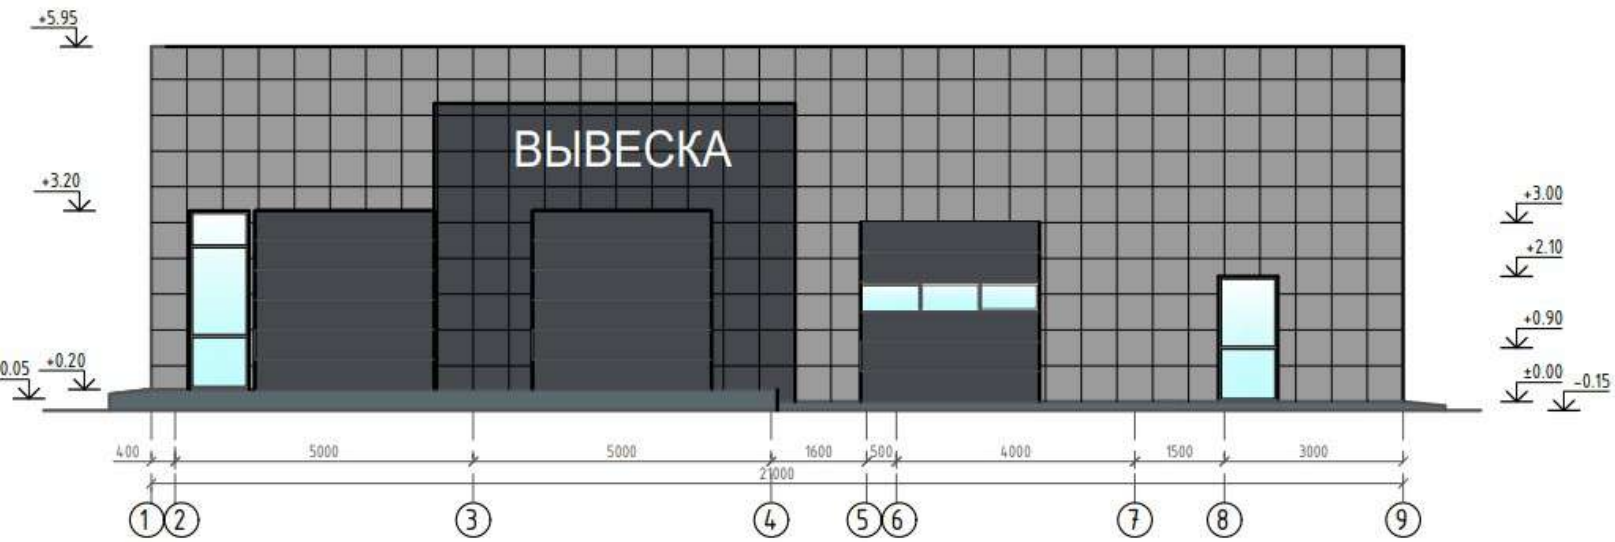

Фасад Ж-А

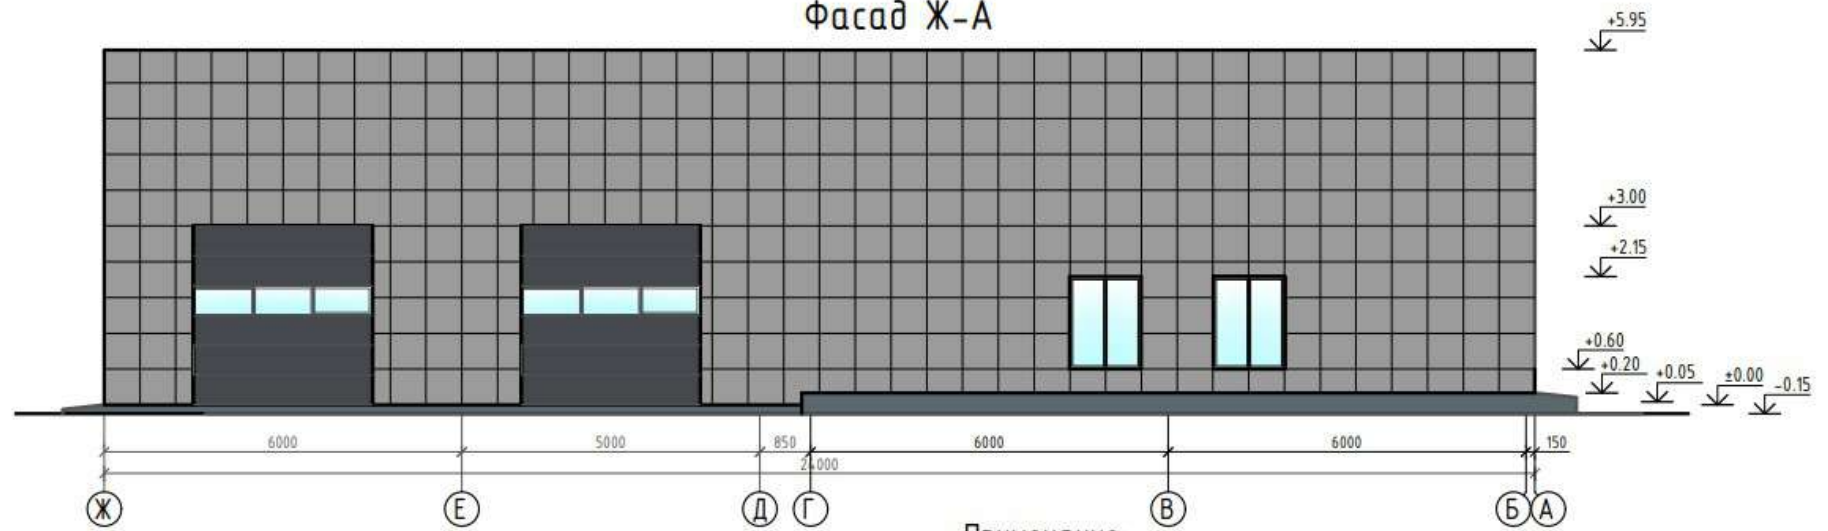

Примечание: