Разрешение на перепланировку
не предъявлено
Тех. заключение
№ 25/400 от 18.01.08

Стр. 14

1 этаж

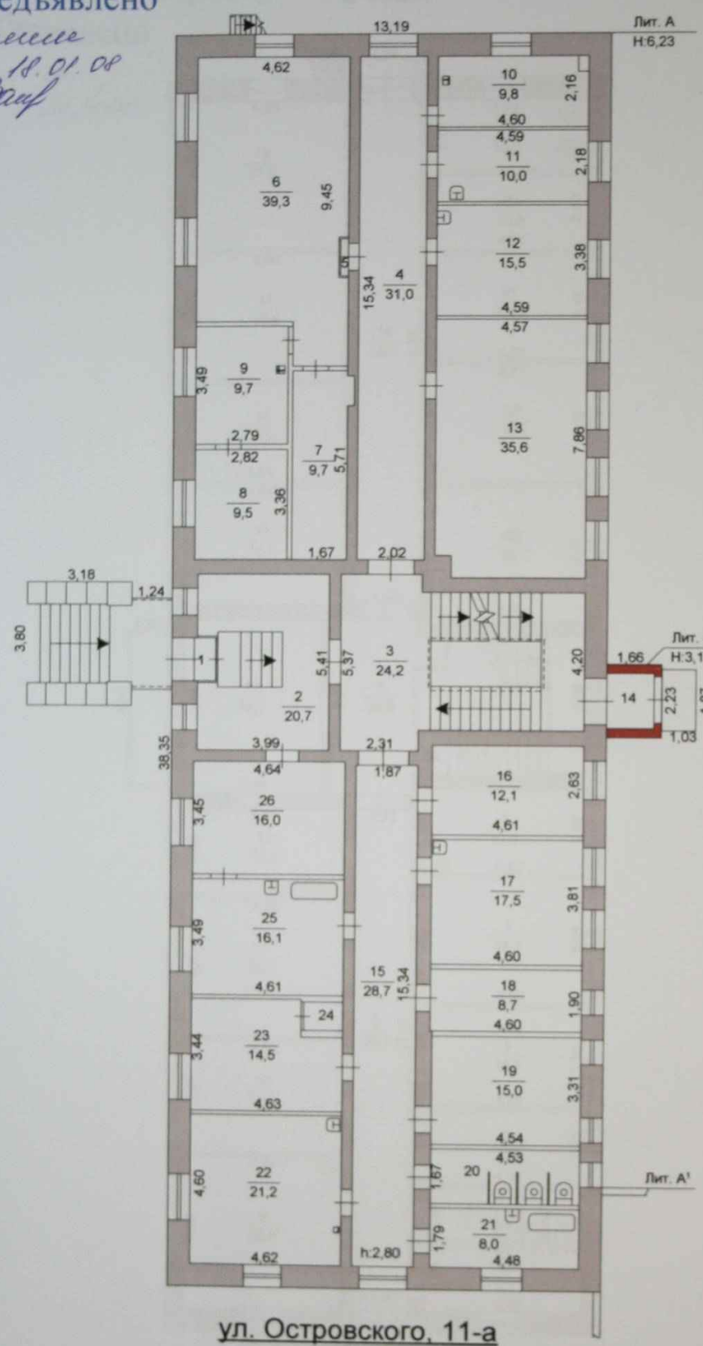

ул. Островского, 11-а

ОГУП " Обл. ЦТИ" Челябинское управление			РФ
Лист № 3	г. Челябинск Поэтажный план Лит. А ул. Островского, 11-а		Масштаб 1:200
Дата	Исполнитель	Ф.И.О.	Подпись
06.12.07	Инженер,техник	Зайцева Л.Ф.	
	Нач.отдела	Казанцева Л.Б.	
	Руководитель	Кравцова Л.В.	

Изм.	Кол.уч	Лист	№ докум.	Подпись	Дата			
ГИП	Соловьева							
ГАП	Медведева							
Разработал	Медведева							

ПМ -- 001 -266 ГП

г. Челябинск, Курчатовский район

Реконструкция нежилого здания по ул. Островского, 11а

Стадия	Лист	Листов
ЭП		

Существующее положение

МЕТОПА
Архитектурное мастерская ООО "МЕТОПА"