

ООО "АПРИОРИ-строй"

Регистрационный номер члена в реестре СРО 534 от 14.02.2018 г. на право осуществлять подготовку проектной документации по договору подряда

Заказчик – Муниципальное автономное учреждение «Городской сад им. А.С. Пушкина»

Проект мини-сквера, расположенного на территории пешеходной части ул. Кирова в Центральном районе г. Челябинска


ПРОЕКТНАЯ ДОКУМЕНТАЦИЯ

Архитектурные решения

Шифр проекта: П.539.04-2020 АР

Генеральный директор: Самарин А.Ю.

ГИП: Самарин А.Ю.

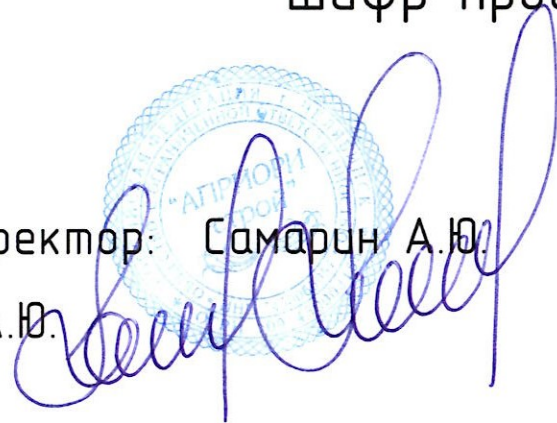

г. Челябинск, 2020 год

Ведомость чертежей основного комплекта

Лист	Наименование	Примечание
1	Общие данные (начало). Ситуационный план	
2	Общие данные (продолжение).	
3	Фотофиксация места размещения сцены	
4	План благоустройства прилегающей территории	
5	План мини-сквера, М 1:50	
6	Эскизы декоративных объектов	
7	Перспективные виды мини-сквера.	



Проектная документация разработана в соответствии с заданием на проектирование, градостроительным регламентом, техническими регламентами, в том числе устанавливающими требования по обеспечению безопасной эксплуатации зданий, строений, сооружений и с соблюдением технических условий.

Главный инженер проекта

Самарин А.Ю.

П.539.04-2020 АР

г. Челябинск, Центральный район

Изм.	Кол.уч.	Лист	№ док.	Подп.	Дата				
						Проект мини-сквера, расположенного на территории пешеходной части ул. Кирова	Стадия	Лист	Листов
							п	1	
Разработал		Берневек С.Л.			04.2020	Общие данные (начало). Ситуационный план	ООО "АПРИОРИ-строй"		
Проверил		Ситдикова Л.С.			04.2020				

1. ОБЩИЕ ПОЛОЖЕНИЯ

1.1 Настоящий раздел проекта разработан проектно-строительным предприятием ООО "АПРИОРИ-строй" (регистрационный номер члена в реестре СРО 534 от 14.02.2018 на право осуществлять подготовку проектной документации по договору подряда) на основании:

- договора подряда на выполнение проектных работ.
- технического задания на выполнение проектной документации.

1.2 В данном проекте разработана проектная документация на: Проект мини-сквера расположенного на территории пешеходной части ул. Кирова, в центральном районе г. Челябинска.

1.3 Принятые в проекте решения соответствуют:

- СНиП 12-03-2001 "Безопасность труда в строительстве. Часть 1. Общие требования",
- СНиП 12-04-2002 "Безопасность труда в строительстве. Часть 2. Строительное производство"
- СП 20.13330.2016 "Нагрузки и воздействия. Актуализированная редакция СНиП 2.01.07-85*".

1.4 Относительная отметка $\pm 0,000$ соответствует уровню проектируемого покрытия.

1.5 Проект разработан для производства работ в летних условиях.

1.6. В процессе работ подрядчик должен составлять акты освидетельствования скрытых работ, акты промежуточной приемки ответственных конструкций по отдельным видам работ и исполнительную документацию.

1.7. Все работы должны выполняться по согласованному с заказчиком и утвержденному проекту производства работ.

2. НОРМАТИВНЫЕ ДАННЫЕ.

2.1 Климатический район для строительства IV

2.2 Расчётные зимние температуры:

наиболее холодных суток - $-38\text{ }^{\circ}\text{C}$
 наиболее холодной пятидневки - $-34\text{ }^{\circ}\text{C}$

2.3 Нормативная снеговая нагрузка (III район) : $S_q = 1,50\text{ кПа}$

2.4 Нормативная ветровая нагрузка (II район): $W_0 = 0,30\text{ кПа}$

2.5 Нормативная глубина промерзания грунта : $1,9\text{ м}$

3. ОПИСАНИЕ ОБЪЕКТА

Проектируемый мини-сквер находится на бульваре Славы, вблизи памятника добровольцам-танкистам. Мини-сквер представляет собой площадку, покрытую террасной доской, с расположенными по центру площадки декоративными камнями. По краям площадки расположены лавочки и кашпо для цветов. Размеры сквера $6400 \times 13550\text{ мм}$.

Ситуационный план



						П.539.04-2020 AP		
						г. Челябинск, Центральный район		
Изм.	Кол.уч.	Лист	№ док.	Подп.	Дата	Проект мини-сквера, расположенного на территории пешеходной части ул. Кирова		
						Стадия	Лист	Листов
						п	2	
Разработал	Берневек С.Л.				04.2020	Общие данные (продолжение).		
Проверил	Ситдикова Л.С.				04.2020			
						ООО "АПРИОРИ-строй"		


Фотофиксация места размещения сцены



Место размещения проектируемого объекта

						П.539.04-2020 АР				
						г. Челябинск, Центральный район				
Изм.	Кол.уч.	Лист	№ док.	Подп.	Дата	Проект мини-сквера, расположенного на территории пешеходной части ул. Кирова		Стадия	Лист	Листов
								п	з	
Разработал	Бернебек С.Л.			<i>[Signature]</i>	04.2020	Фотофиксация места размещения сцены		ООО "АПРИОРИ-строй"		
Проверил	Ситдикова Л.С.			<i>[Signature]</i>	04.2020					

План благоустройства прилегающей территории

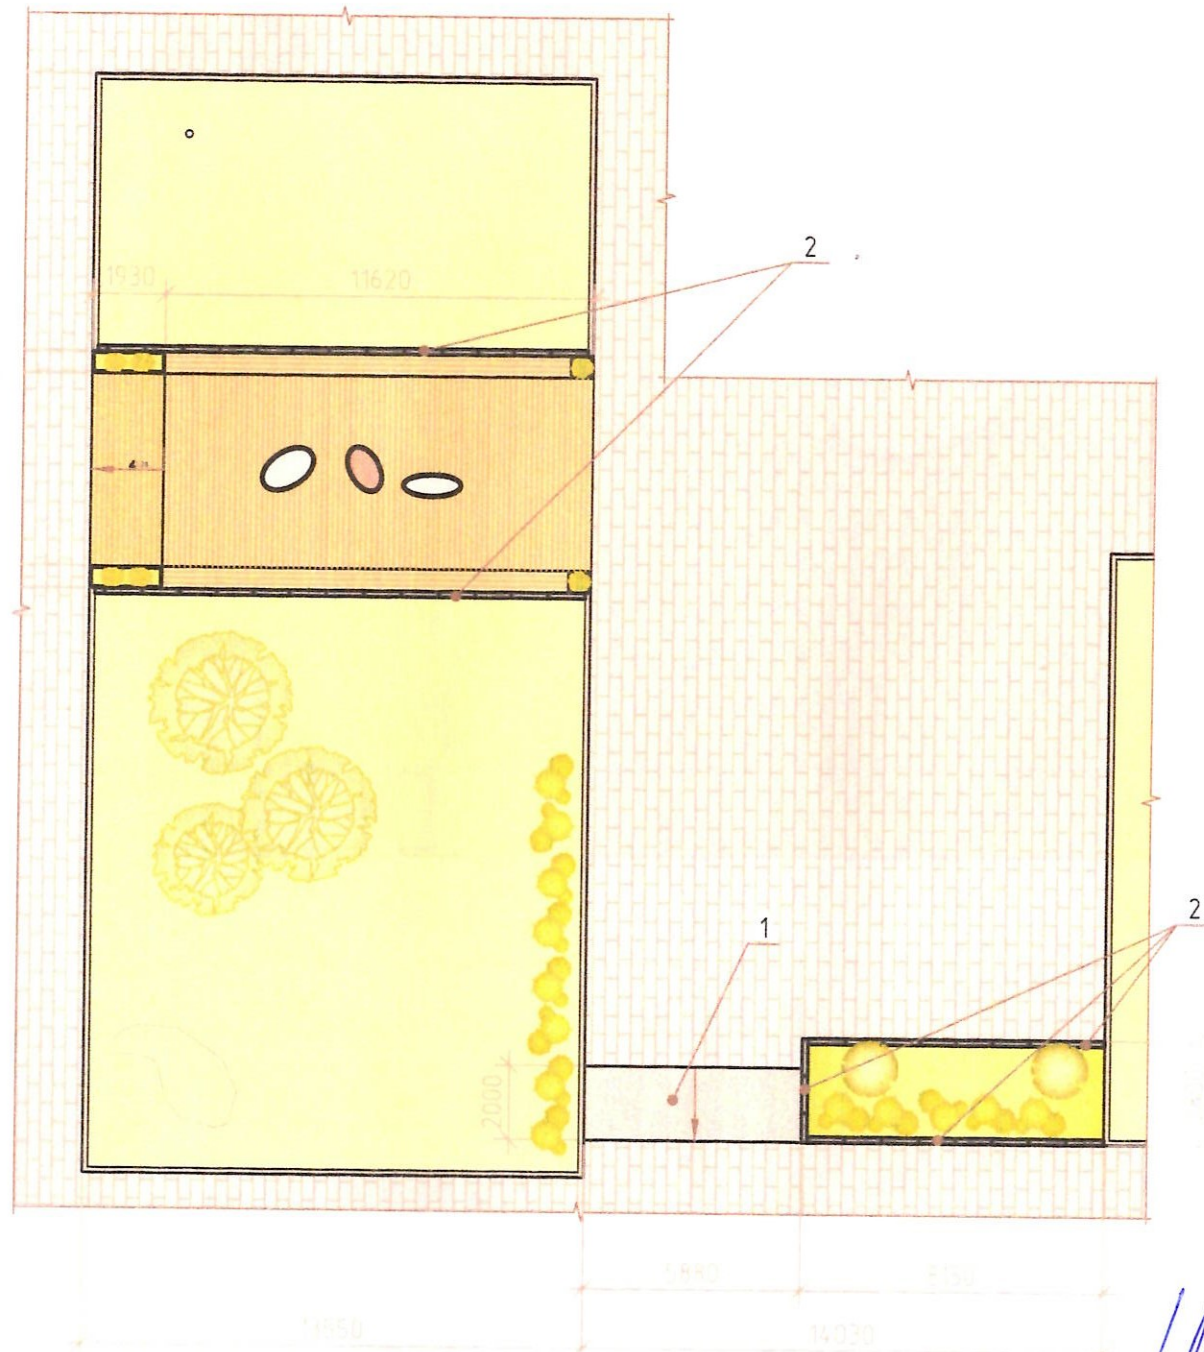

Условные обозначения

Поз.	Обозначение	Наименование
1		Проектируемый настил (террасная доска)
2		Газон (сущ.)
4		Газон проектируемый
5		Тротуарная плитка (сущ.)
6		Пандус проектируемый (бетон + противоскользящее покрытие из резиновой крошки)

Спецификация элементов

Поз.	Обозначение	Ед.изм.	Кол.	Примечание
1	Пандус			
	Бетонное основание (бетон В25)	м3	0.6	
	Покрытие пандуса: Рулонное покрытие на основе регенеративной резиновой крошки с полиуретановым связующим	м2	11.8	
2	Ограждение площадки, газонов			
	Бордюр дорожный 999x117/148x300	шт	47	45.3 м.п.

Ведомость элементов озеленения

Поз.	Наименование породы или вида насаждения	Возраст, лет	Кол-во	Примечание
	Ель (сущ.)	-	3 шт.	
	Липа (сущ.)	-	2 шт.	
	Кизильник блестящий	5	19 м.п.	Однорядная посадка 4шт/1п.м
	Газон обыкновенный	-	20 м2	Посев многолетних трав 20г/м2

РАССМОТРЕНО:
для подготовки документов
 Начальник УАИТ
 г. Челябинск, главный архитектор
 « 05.05.2020 г. »


СПРАВОК

П.539.04-2020 AP

г. Челябинск, Центральный район

Изм.	Кол.уч.	Лист	№ док.	Подп.	Дата	Стадия	Лист	Листов
						Проект мини-сквера, расположенного на территории пешеходной части ул. Кирова	п	4
Разработал	Берневек С.Л.				04.2020	План благоустройства прилегающей территории	ООО "АПРИОРИ-строй"	
Проверил	Ситдикова Л.С.				04.2020			

План мини-сквера, М 1:50

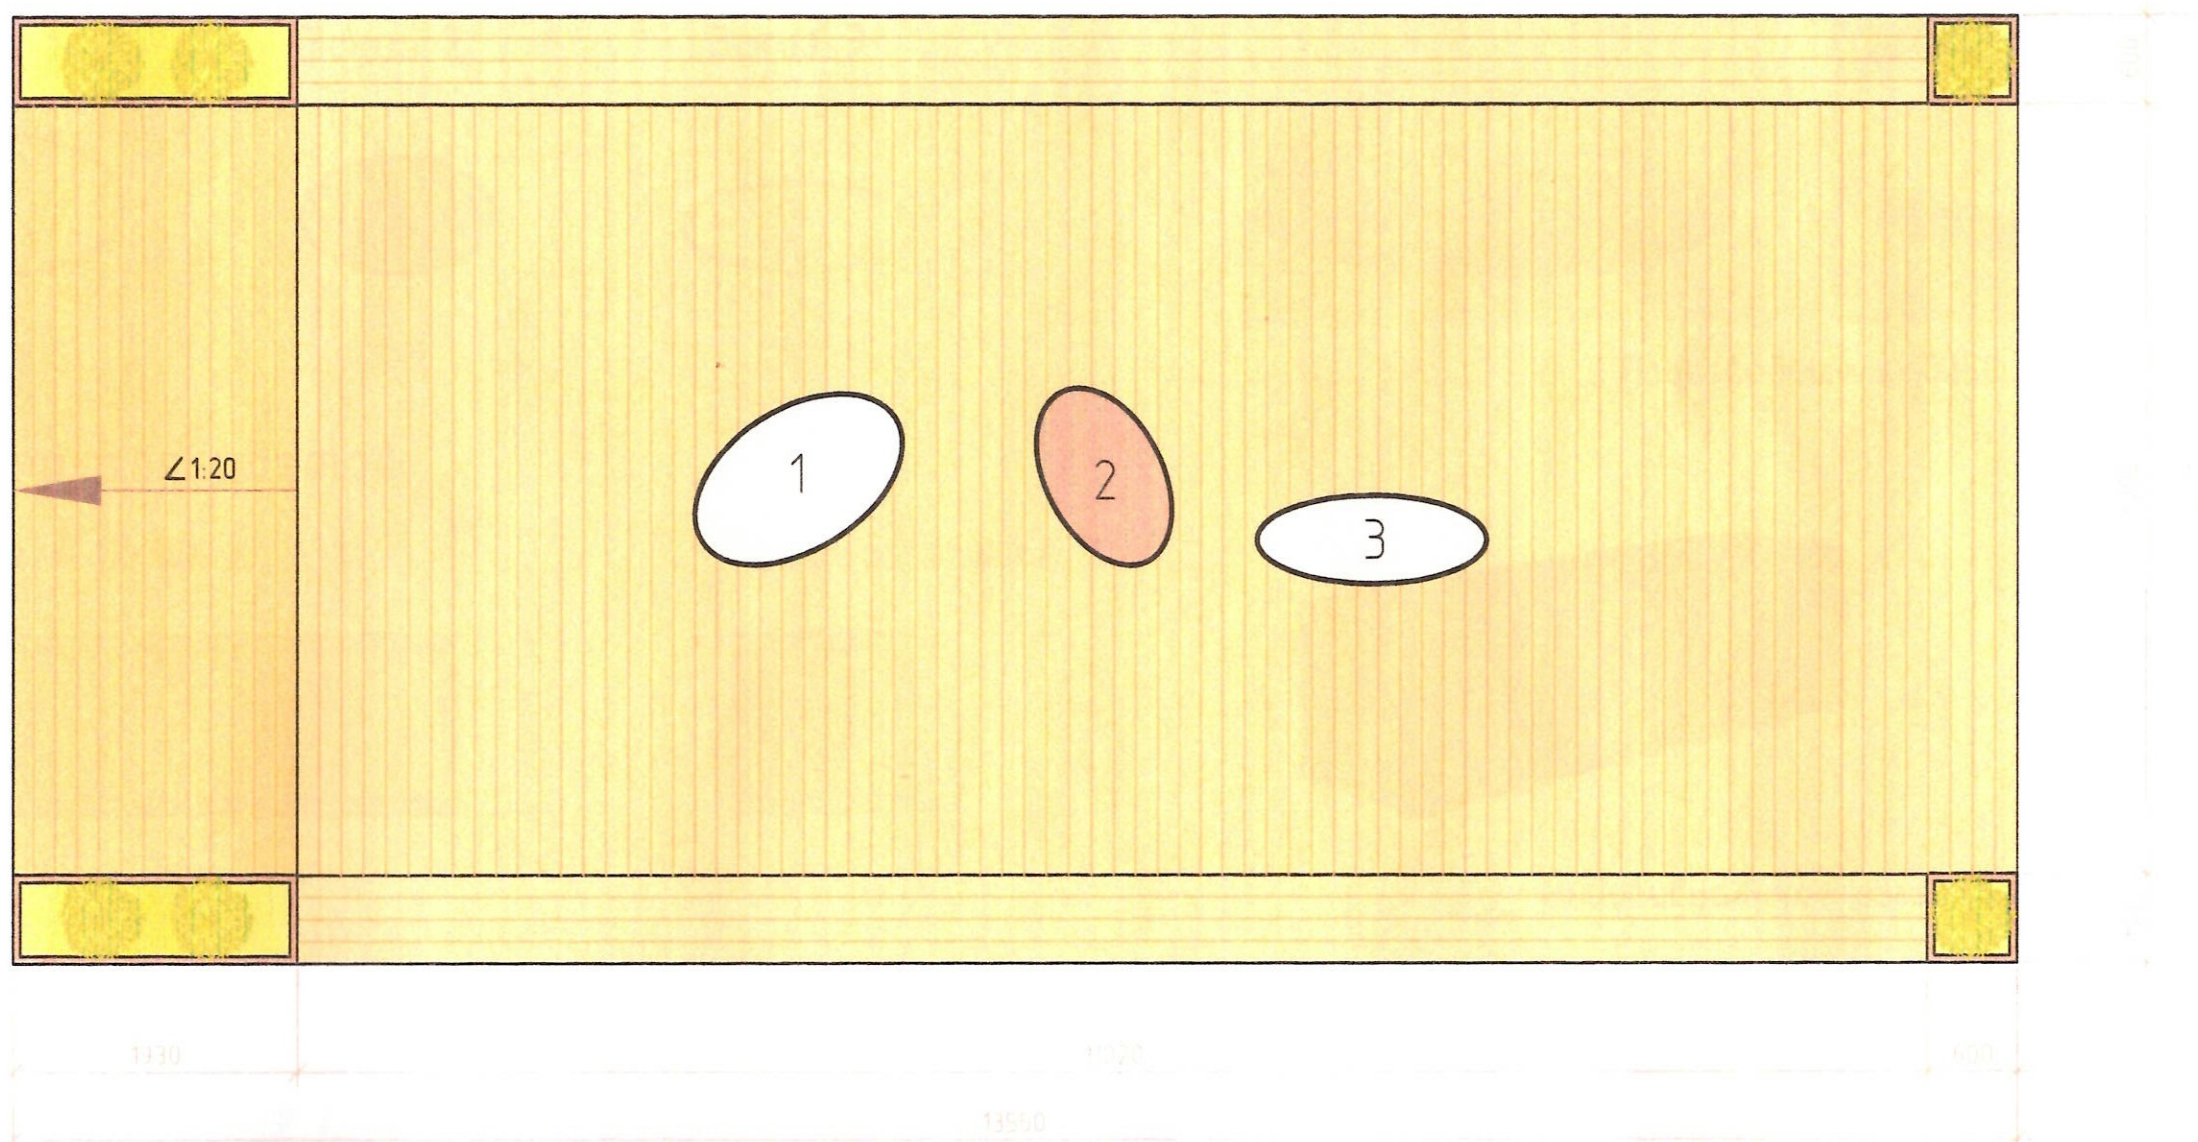


Ведомость наружной отделки

Поз.	Обозначение	Материал	Образец		Площадь, м.кв.
			Цвет по RAL	Цвет	
1	Покрытие мни-сквера	Террасная доска Террапол Классик пустотелая с пазом; цвет: дуб	RAL 8000		103.5
2	Арт объект "Камень времени"	Белый кварц. Производитель: 0250.	RAL 7035		2 шт. (См. эскиз 1) 2 шт. (См. эскиз 3)
3	Арт объект "Камень времени"	Серый графит. Производитель: 0250.	RAL 7039		2 шт. (См. эскиз 2)
4	Кашпо для цветов	Металл; порошковое окрашивание: черный. 1930x600x450	RAL 9005		2 шт. (См. эскиз 4)
		Металл; порошковое окрашивание: черный. 600x600x450			2 шт. (См. эскиз 5)


						П.539.04-2020 AP			
						г. Челябинск, Центральный район			
Изм.	Кол.уч.	Лист	№ док.	Подп.	Дата	Проект мини-сквера, расположенного на территории пешеходной части ул. Кирова	Стадия	Лист	Листов
							п	5	
Разработал	Бернебек С.Л.				04.2020	План мини-сквера, М 1:50	ООО "АПРИОРИ-строй"		
Проверил	Ситдикова Л.С.				04.2020				

Арт объекты "Камни времени"



Эскиз 1

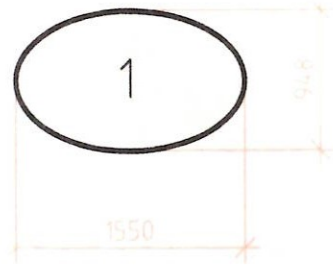

Эскиз 2

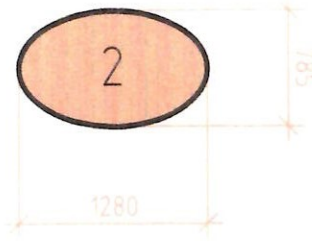


Эскиз 3

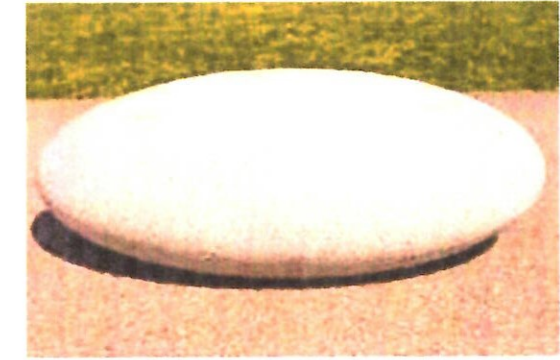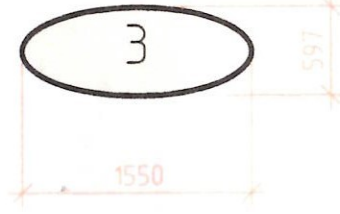




Производитель: 0250.

Кашпо для цветов

Эскиз 4 (2 шт.)


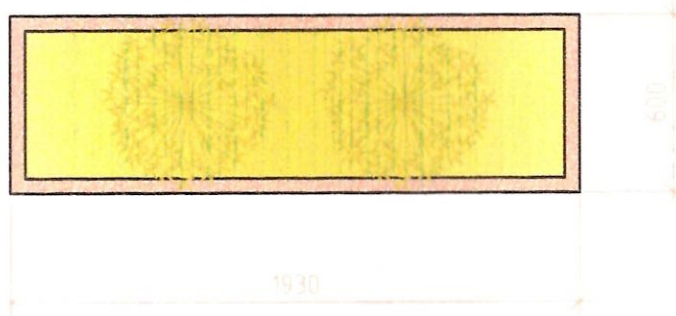


Эскиз 5 (2 шт.)

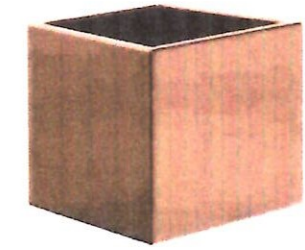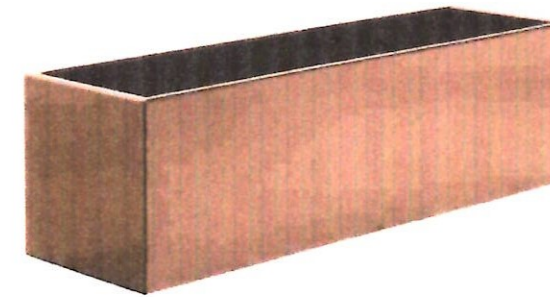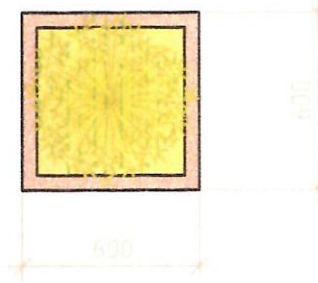


Индивидуальное изготовление

Подсветка

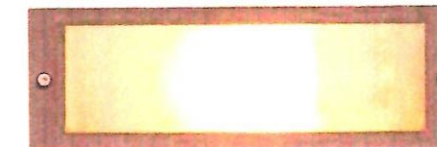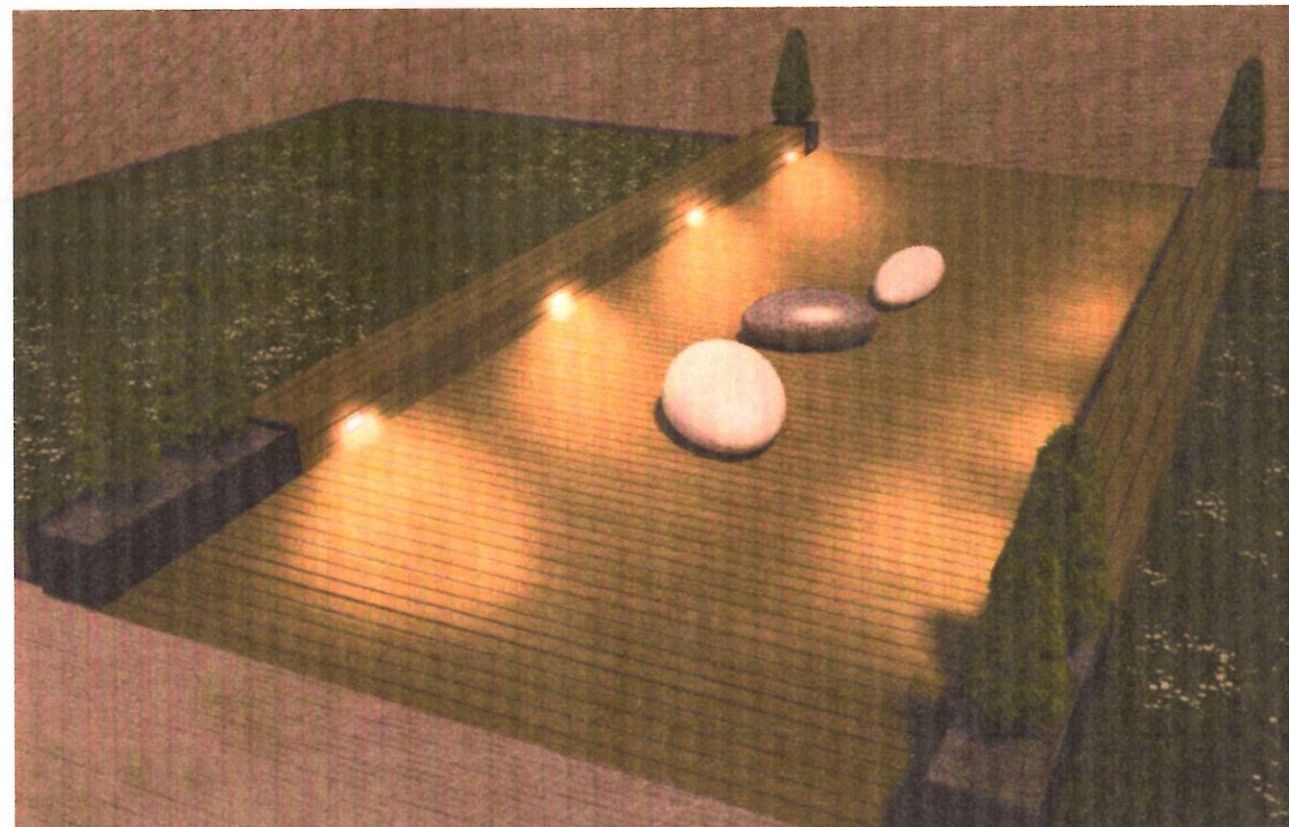

Светильник уличный фасадный Nowodvorski
INA 4907, IP 65, 230x98 мм, (8 шт.)

						П.539.04-2020 AP			
						г. Челябинск, Центральный район			
Изм.	Кол. уч.	Лист	№ док.	Подп.	Дата	Проект мини-сквера, расположенного на территории пешеходной части ул. Кирова	Стадия	Лист	Листов
							п	6	
Разработал	Бернебек С.Л.				04.2020	Эскизы декоративных объектов	000 "АПРИОРИ-строй"		
Проверил	Ситдикова Л.С.				04.2020				

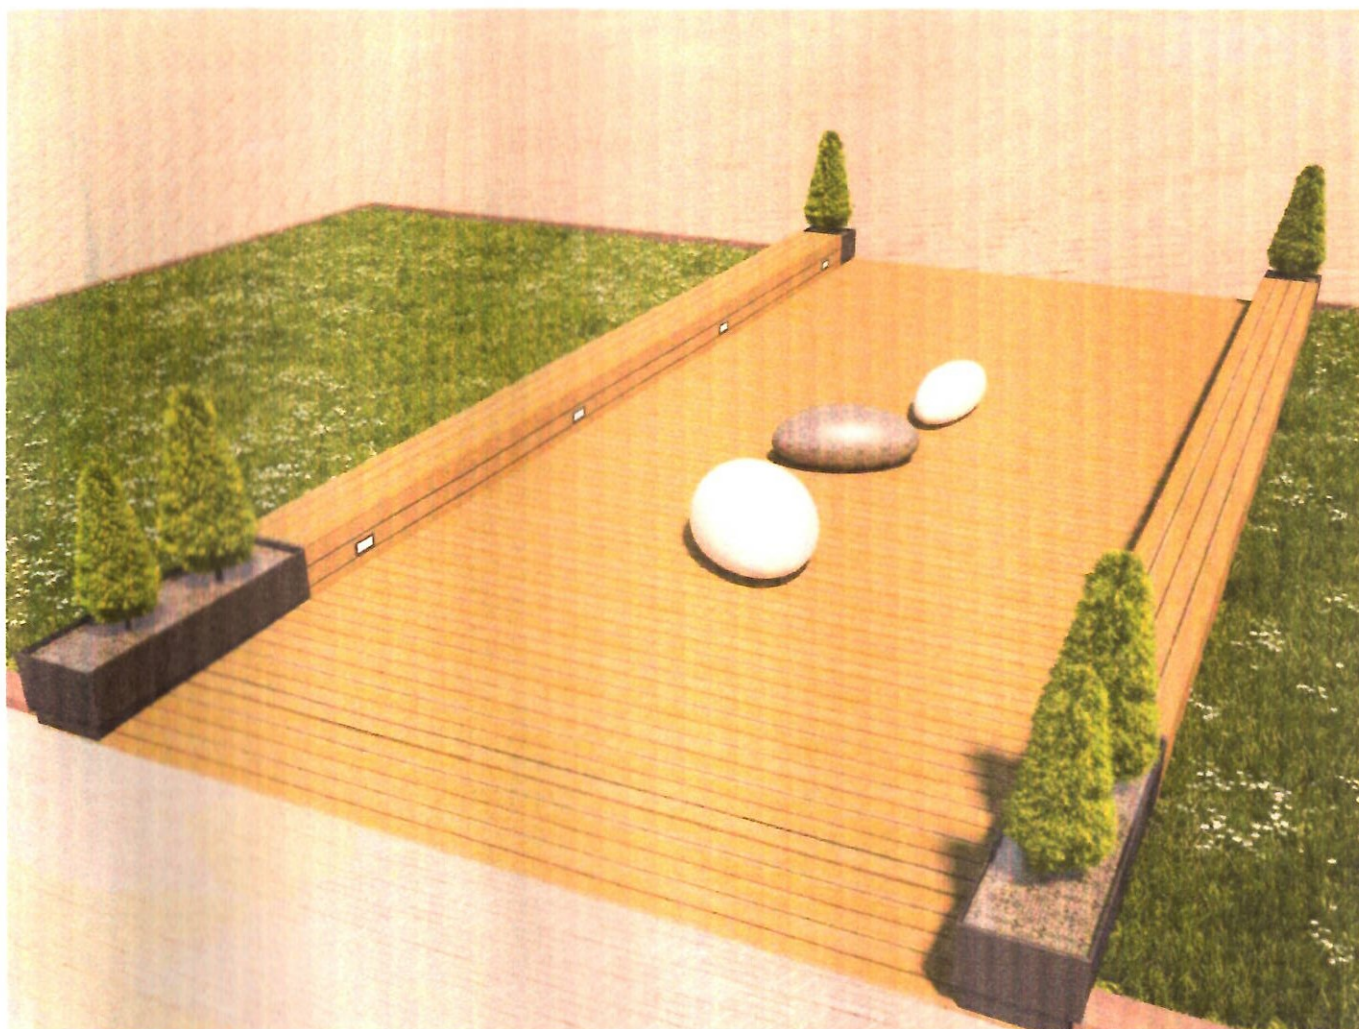

Перспективные виды мини-сквера, М 1:50

						П.539.04-2020 АР		
						г. Челябинск, Центральный район		
Изм.	Кол.уч.	Лист	№ док.	Подп.	Дата	Проект мини-сквера, расположенного на территории пешеходной части ул. Кирова		
						Стадия	Лист	Листов
						п	7	
Разработал	Берневек С.Л.			<i>[Signature]</i>	04.2020	Перспективные виды мини-сквера.		
Проверил	Ситдикова Л.С.			<i>[Signature]</i>	04.2020	ООО "АПРИОРИ-строй"		