


План кровли, М 1:200

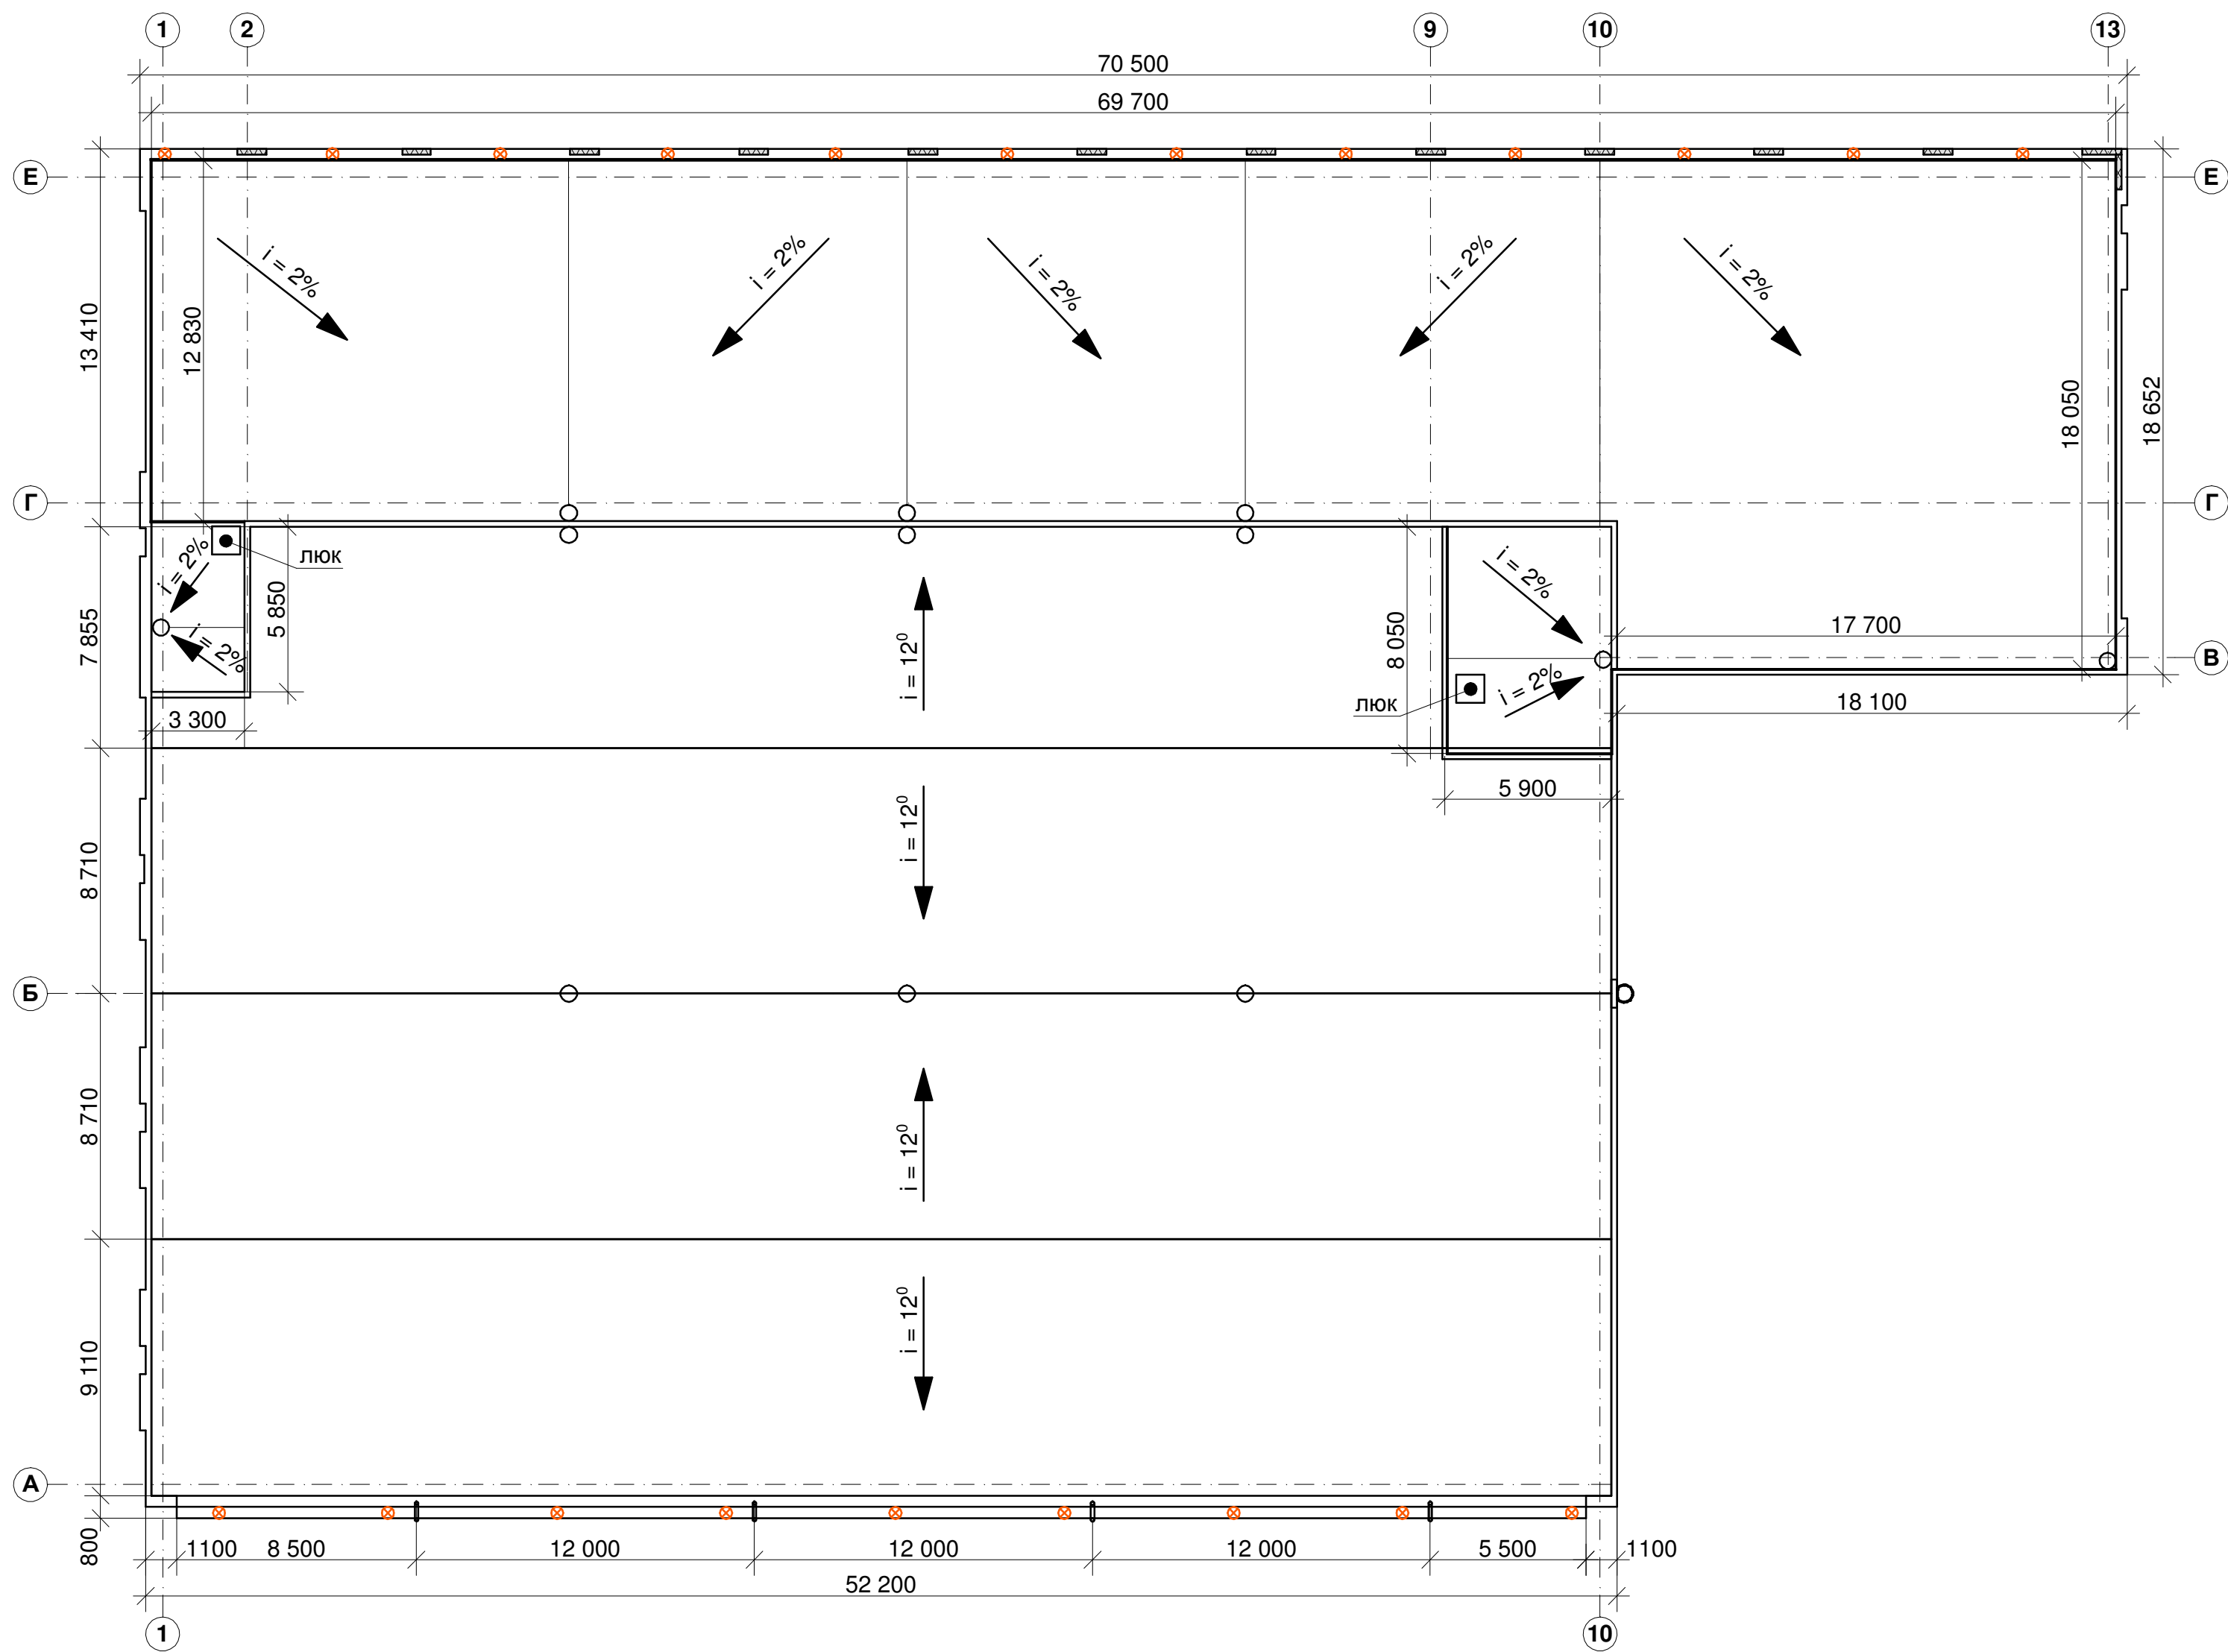

						18.04.20			
						г. Челябинск, Ленинский район ул. Нахимова, 19-п			
Изм	Кол	Лист	док№	Подпись	Дата	Реконструкция здания РМ и строительство СПК	Стадия	Лист	Листов
					2020		ЭП	5	
Проектиров.		Алтоцкий М.М.				План кровли, М 1:200		ООО "ЭКЛЕКТИКА"	