



Фасад в осях Ас-Лс, М 1:200

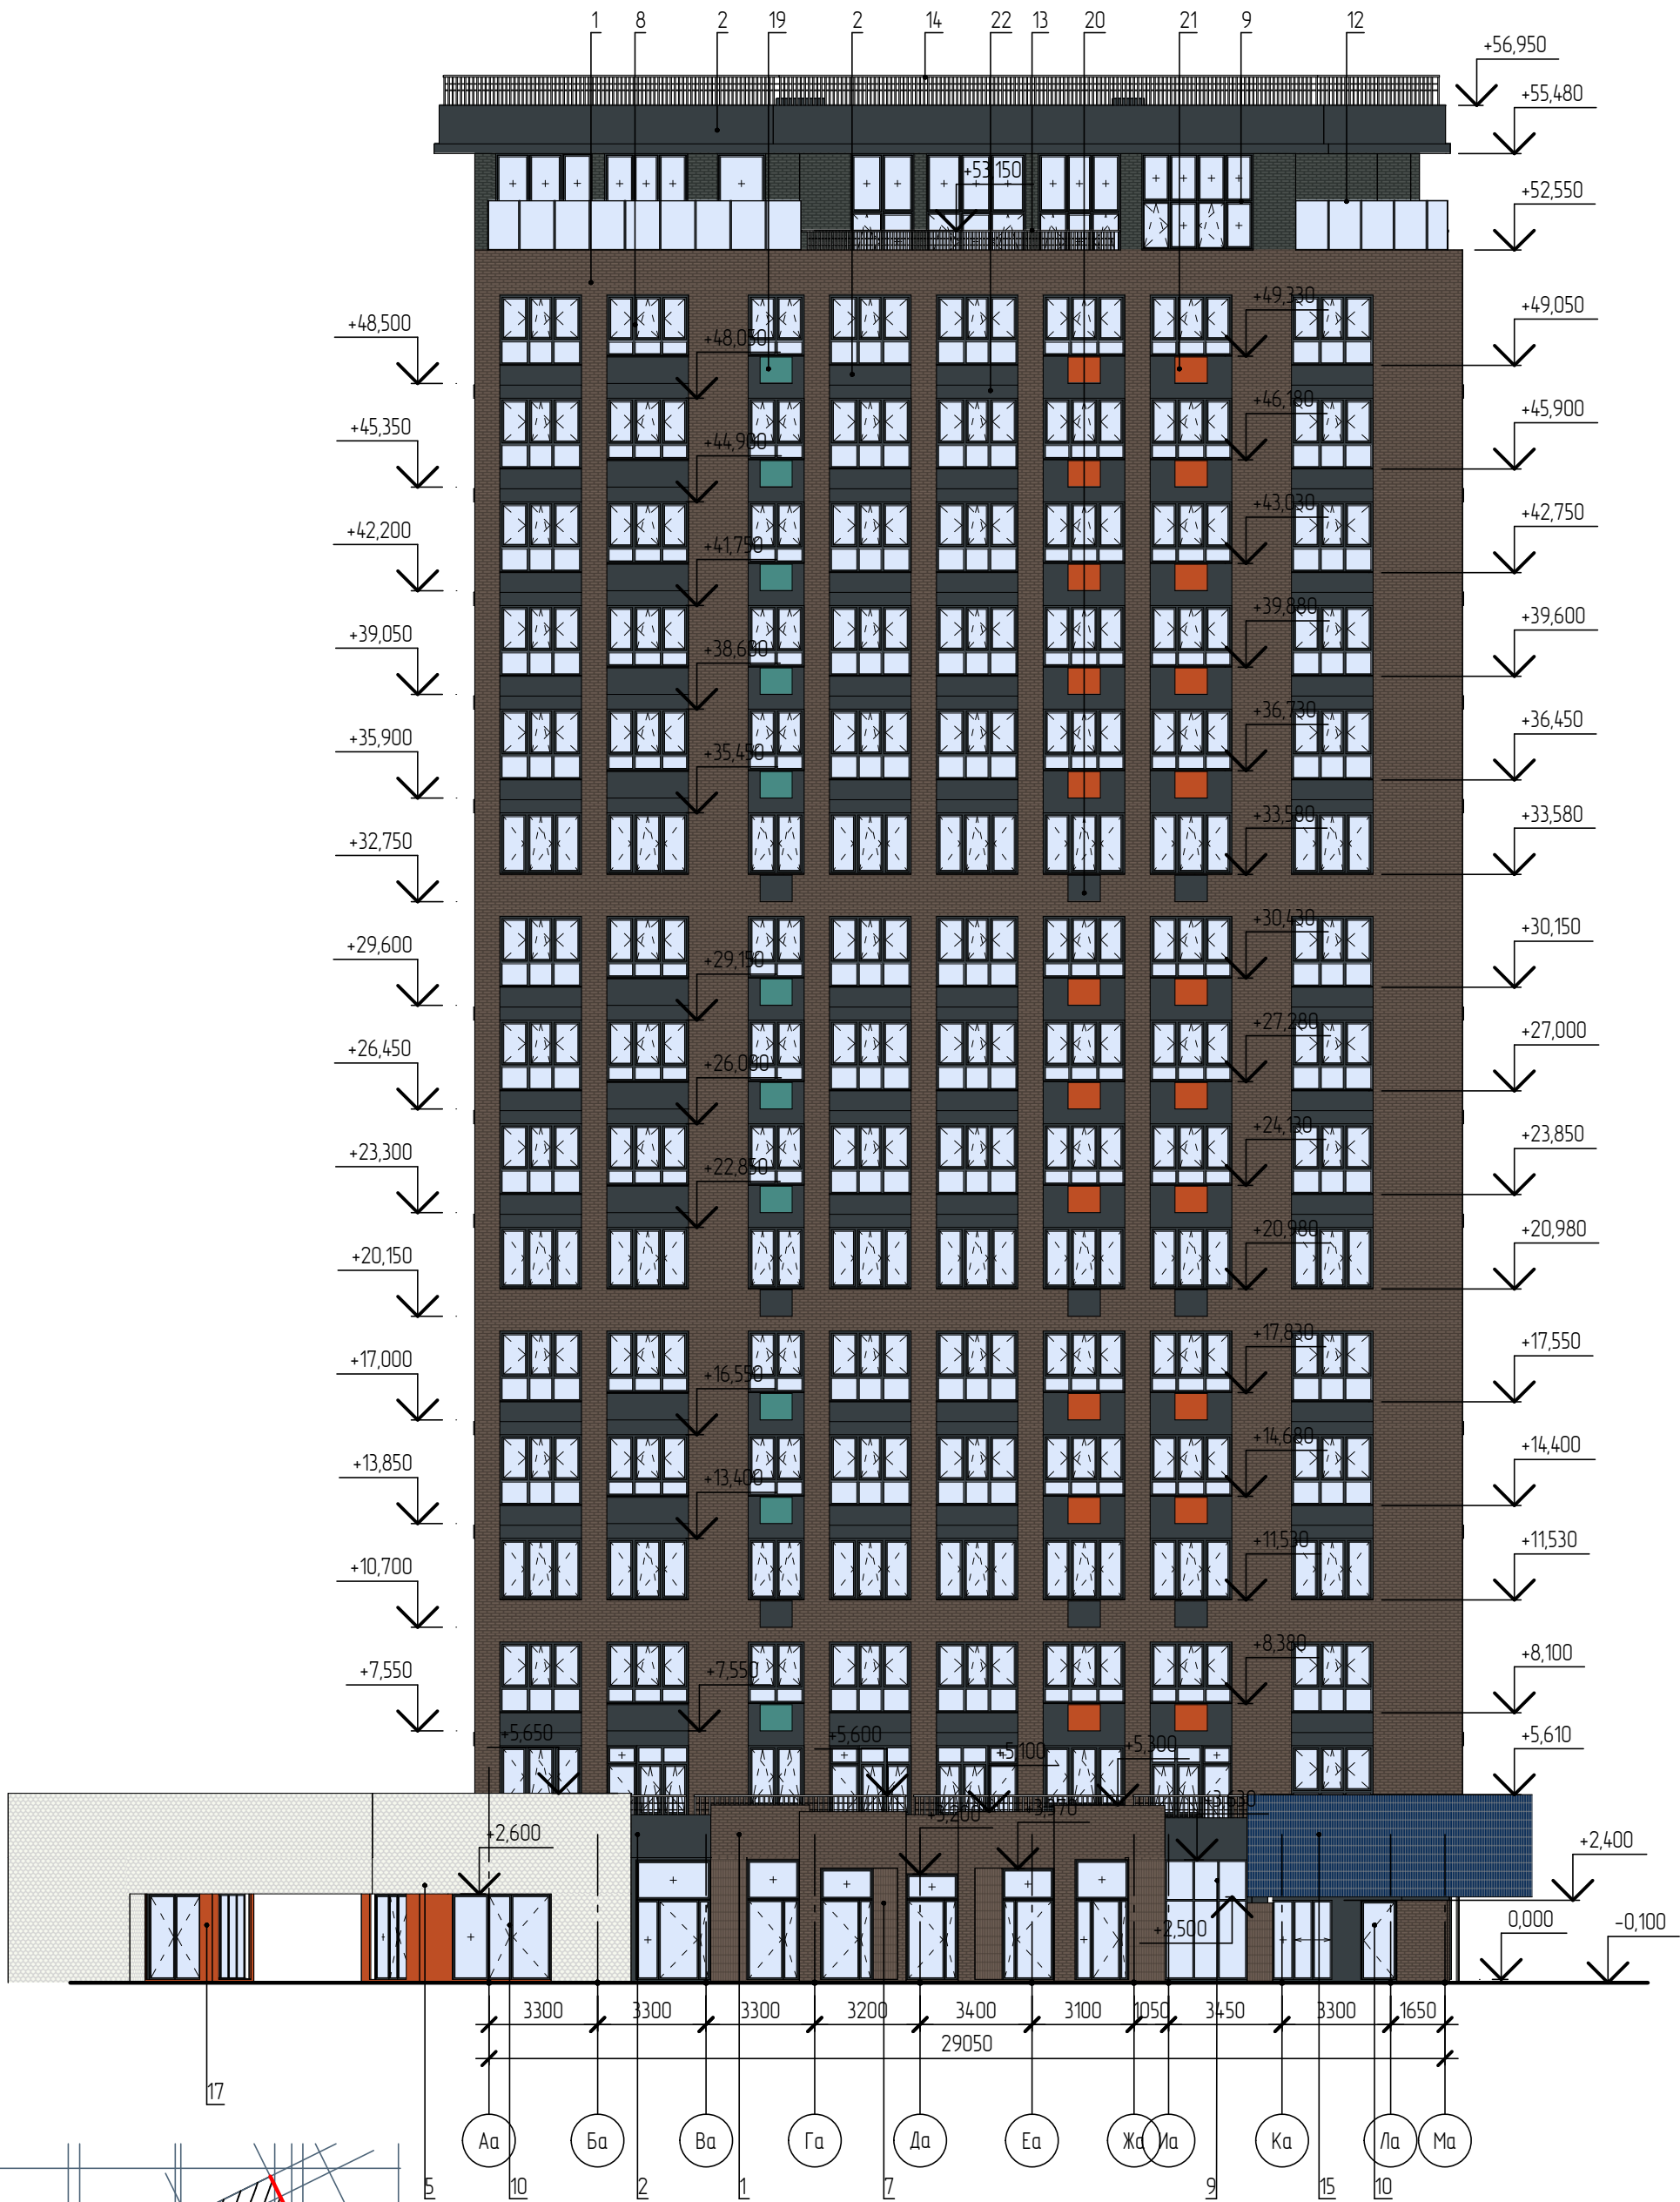

Согласовано				
Взам. инв. №				
Подп. и дата				
Инв. № подл.				

Изм.	Кол. уч.	Лист	№ док.	Подп.	Дата
Разработал	Романова				12.23
Проверил	Айкашева				12.23
Н. контр.	Арслангалеев				12.23

06-08-2022-34.1-AP.1					
г. Челябинск, Калининский район пересечение улиц Братьев Кашириных и Салавата Юлаева					
Многоквартирный дом №34.1 (стр.) с нежилыми помещениями для размещения объектов обслуживания жилой застройки и с подземной автостоянкой от 230 до 260 машино-мест. Корпус №1.				Стадия	Лист
				П	11
Фасад в осях Ас-Лс, М 1:200				ООО ПСК «РегионПроект»	

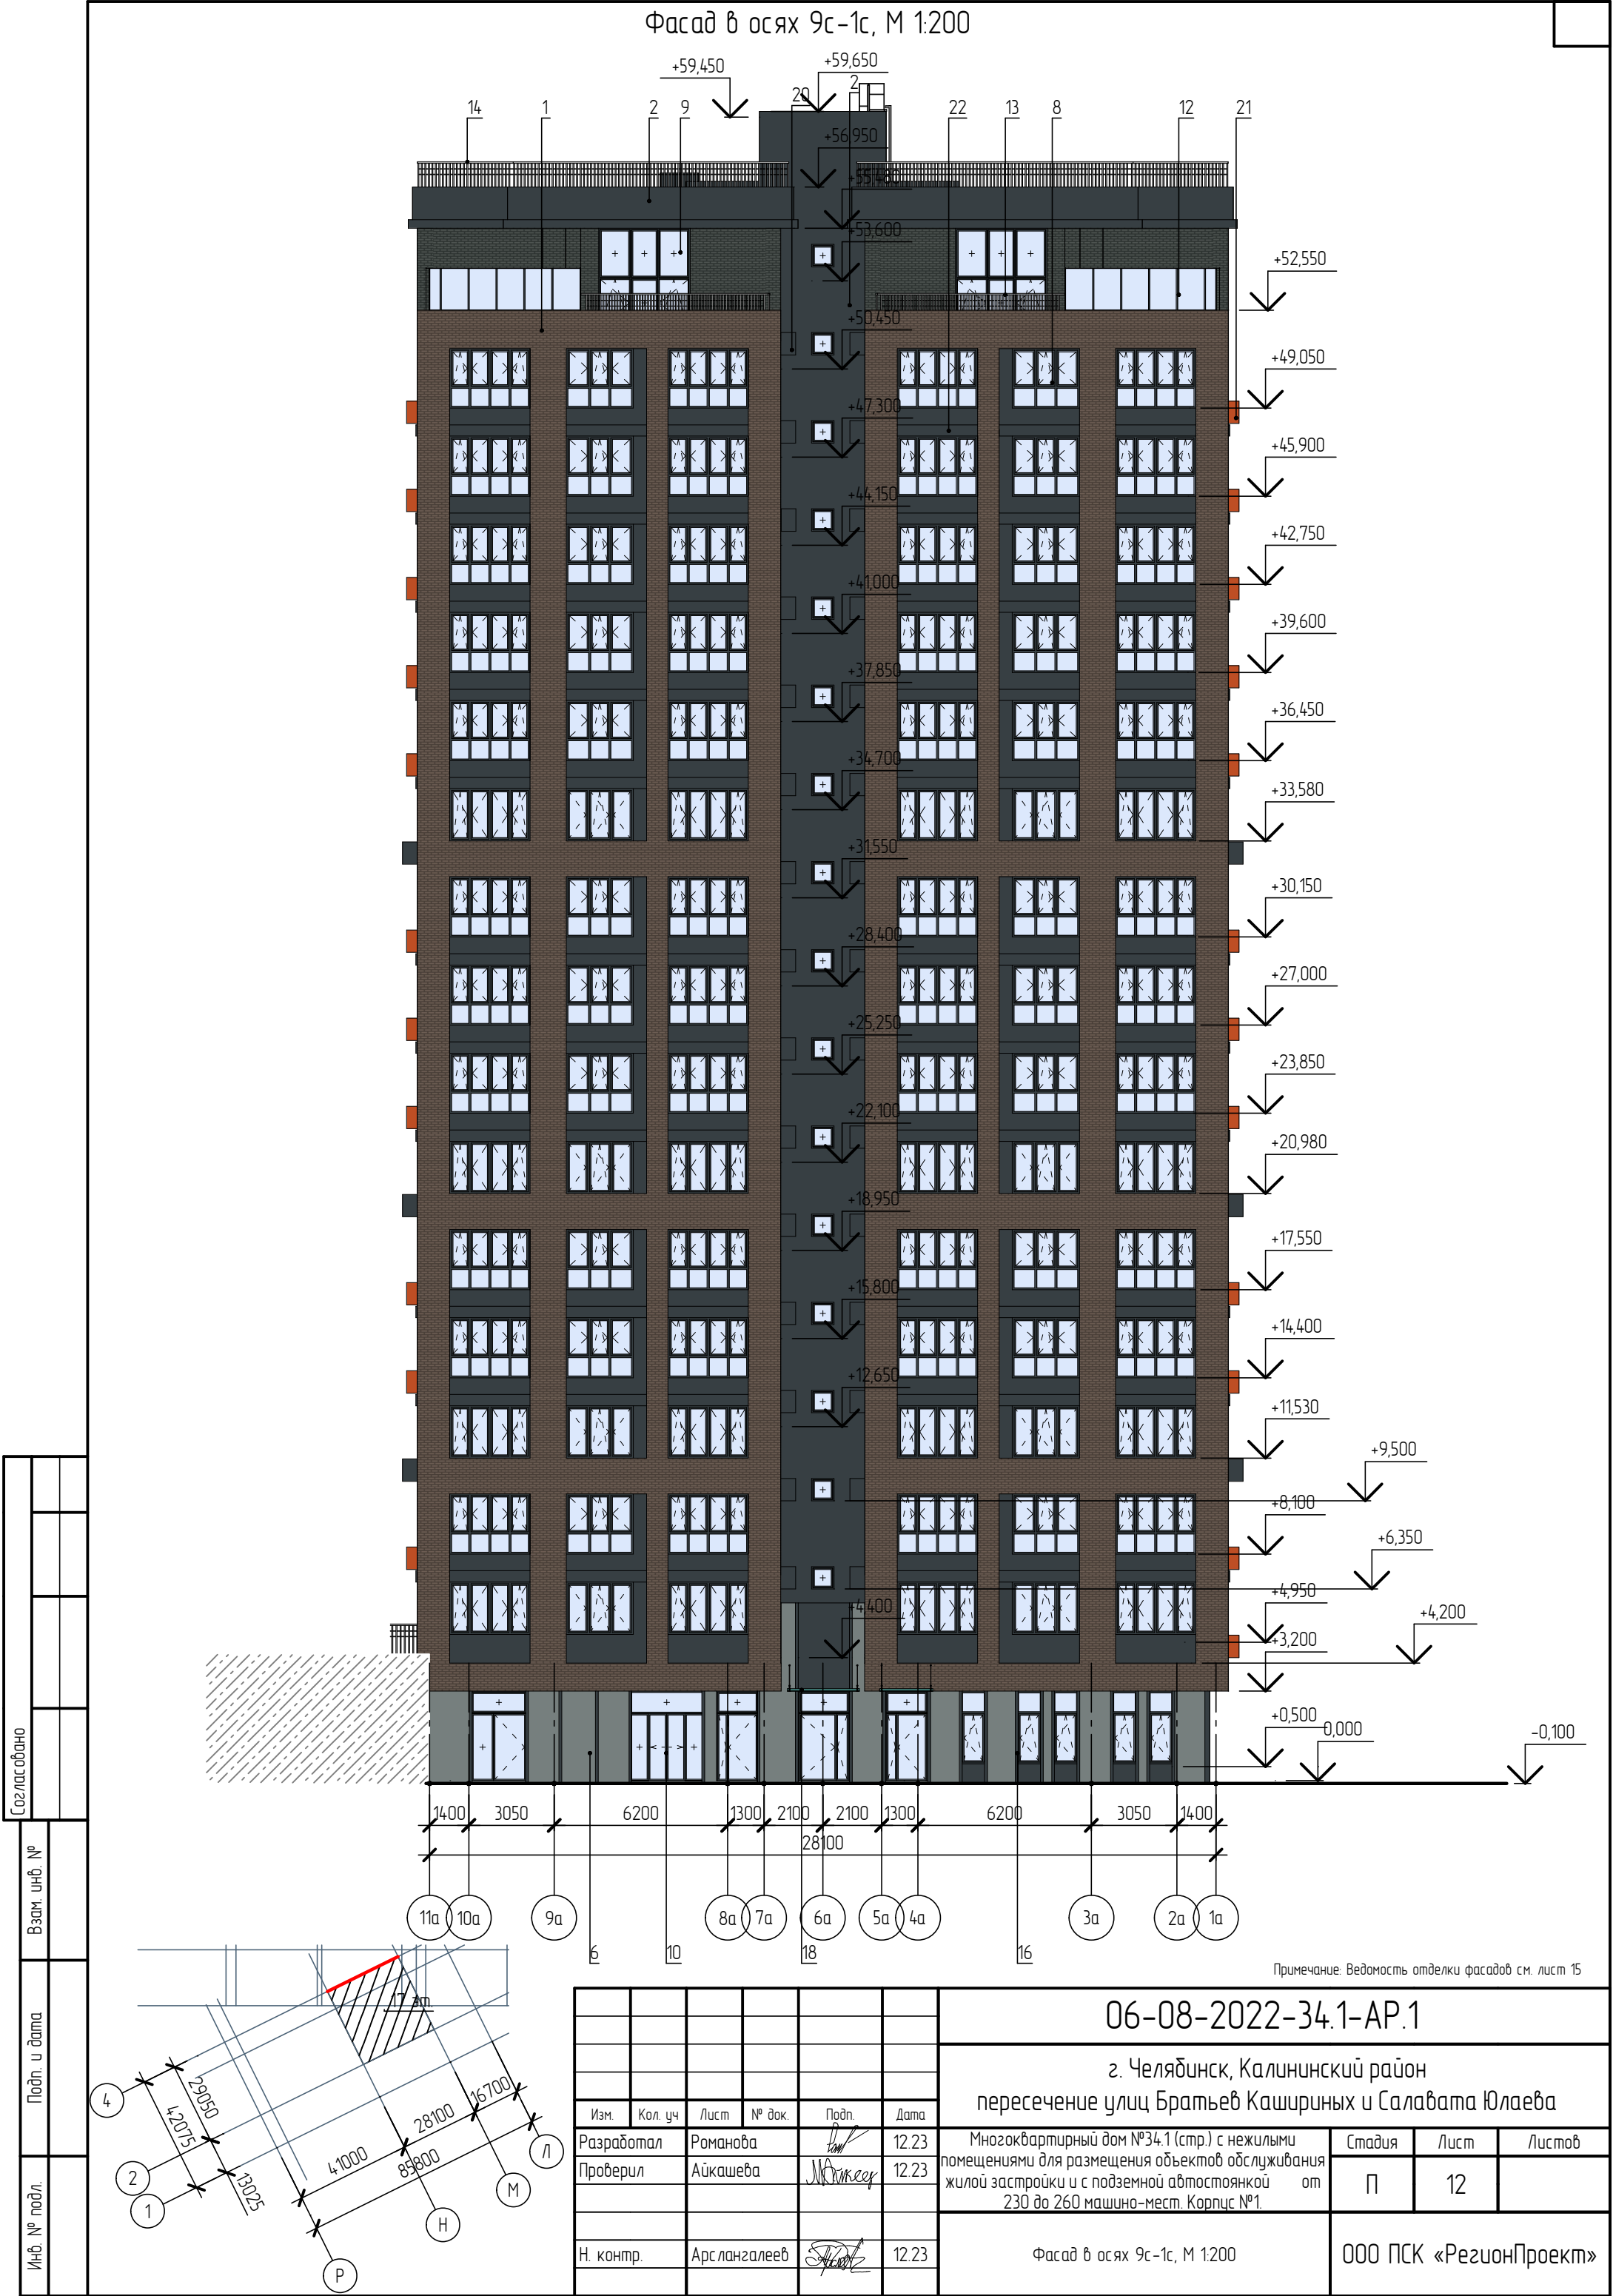

Фасад в осях Лс-Ас, М 1:200



Примечание: Ведомость отделки фасадов см. лист 15

06-08-2022-34.1-AP.1

г. Челябинск, Калининский район
пересечение улиц Братьев Кашириных и Салавата Юлаева

Изм.	Кол. уч.	Лист	№ док.	Подп.	Дата
Разработал	Романова				12.23
Проверил	Айкашева				12.23
Н. контр.	Арслангалеев				12.23

Многоквартирный дом №34.1 (стр.) с нежилыми помещениями для размещения объектов обслуживания жилой застройки и с подземной автостоянкой от 230 до 260 машино-мест. Корпус №1.


Стадия	Лист	Листов
П	13	

Фасад в осях Лс-Ас, М 1:200

ООО ПСК «РегионПроект»

Формат А3

Фасад в осях 1с-9с, М 1:200

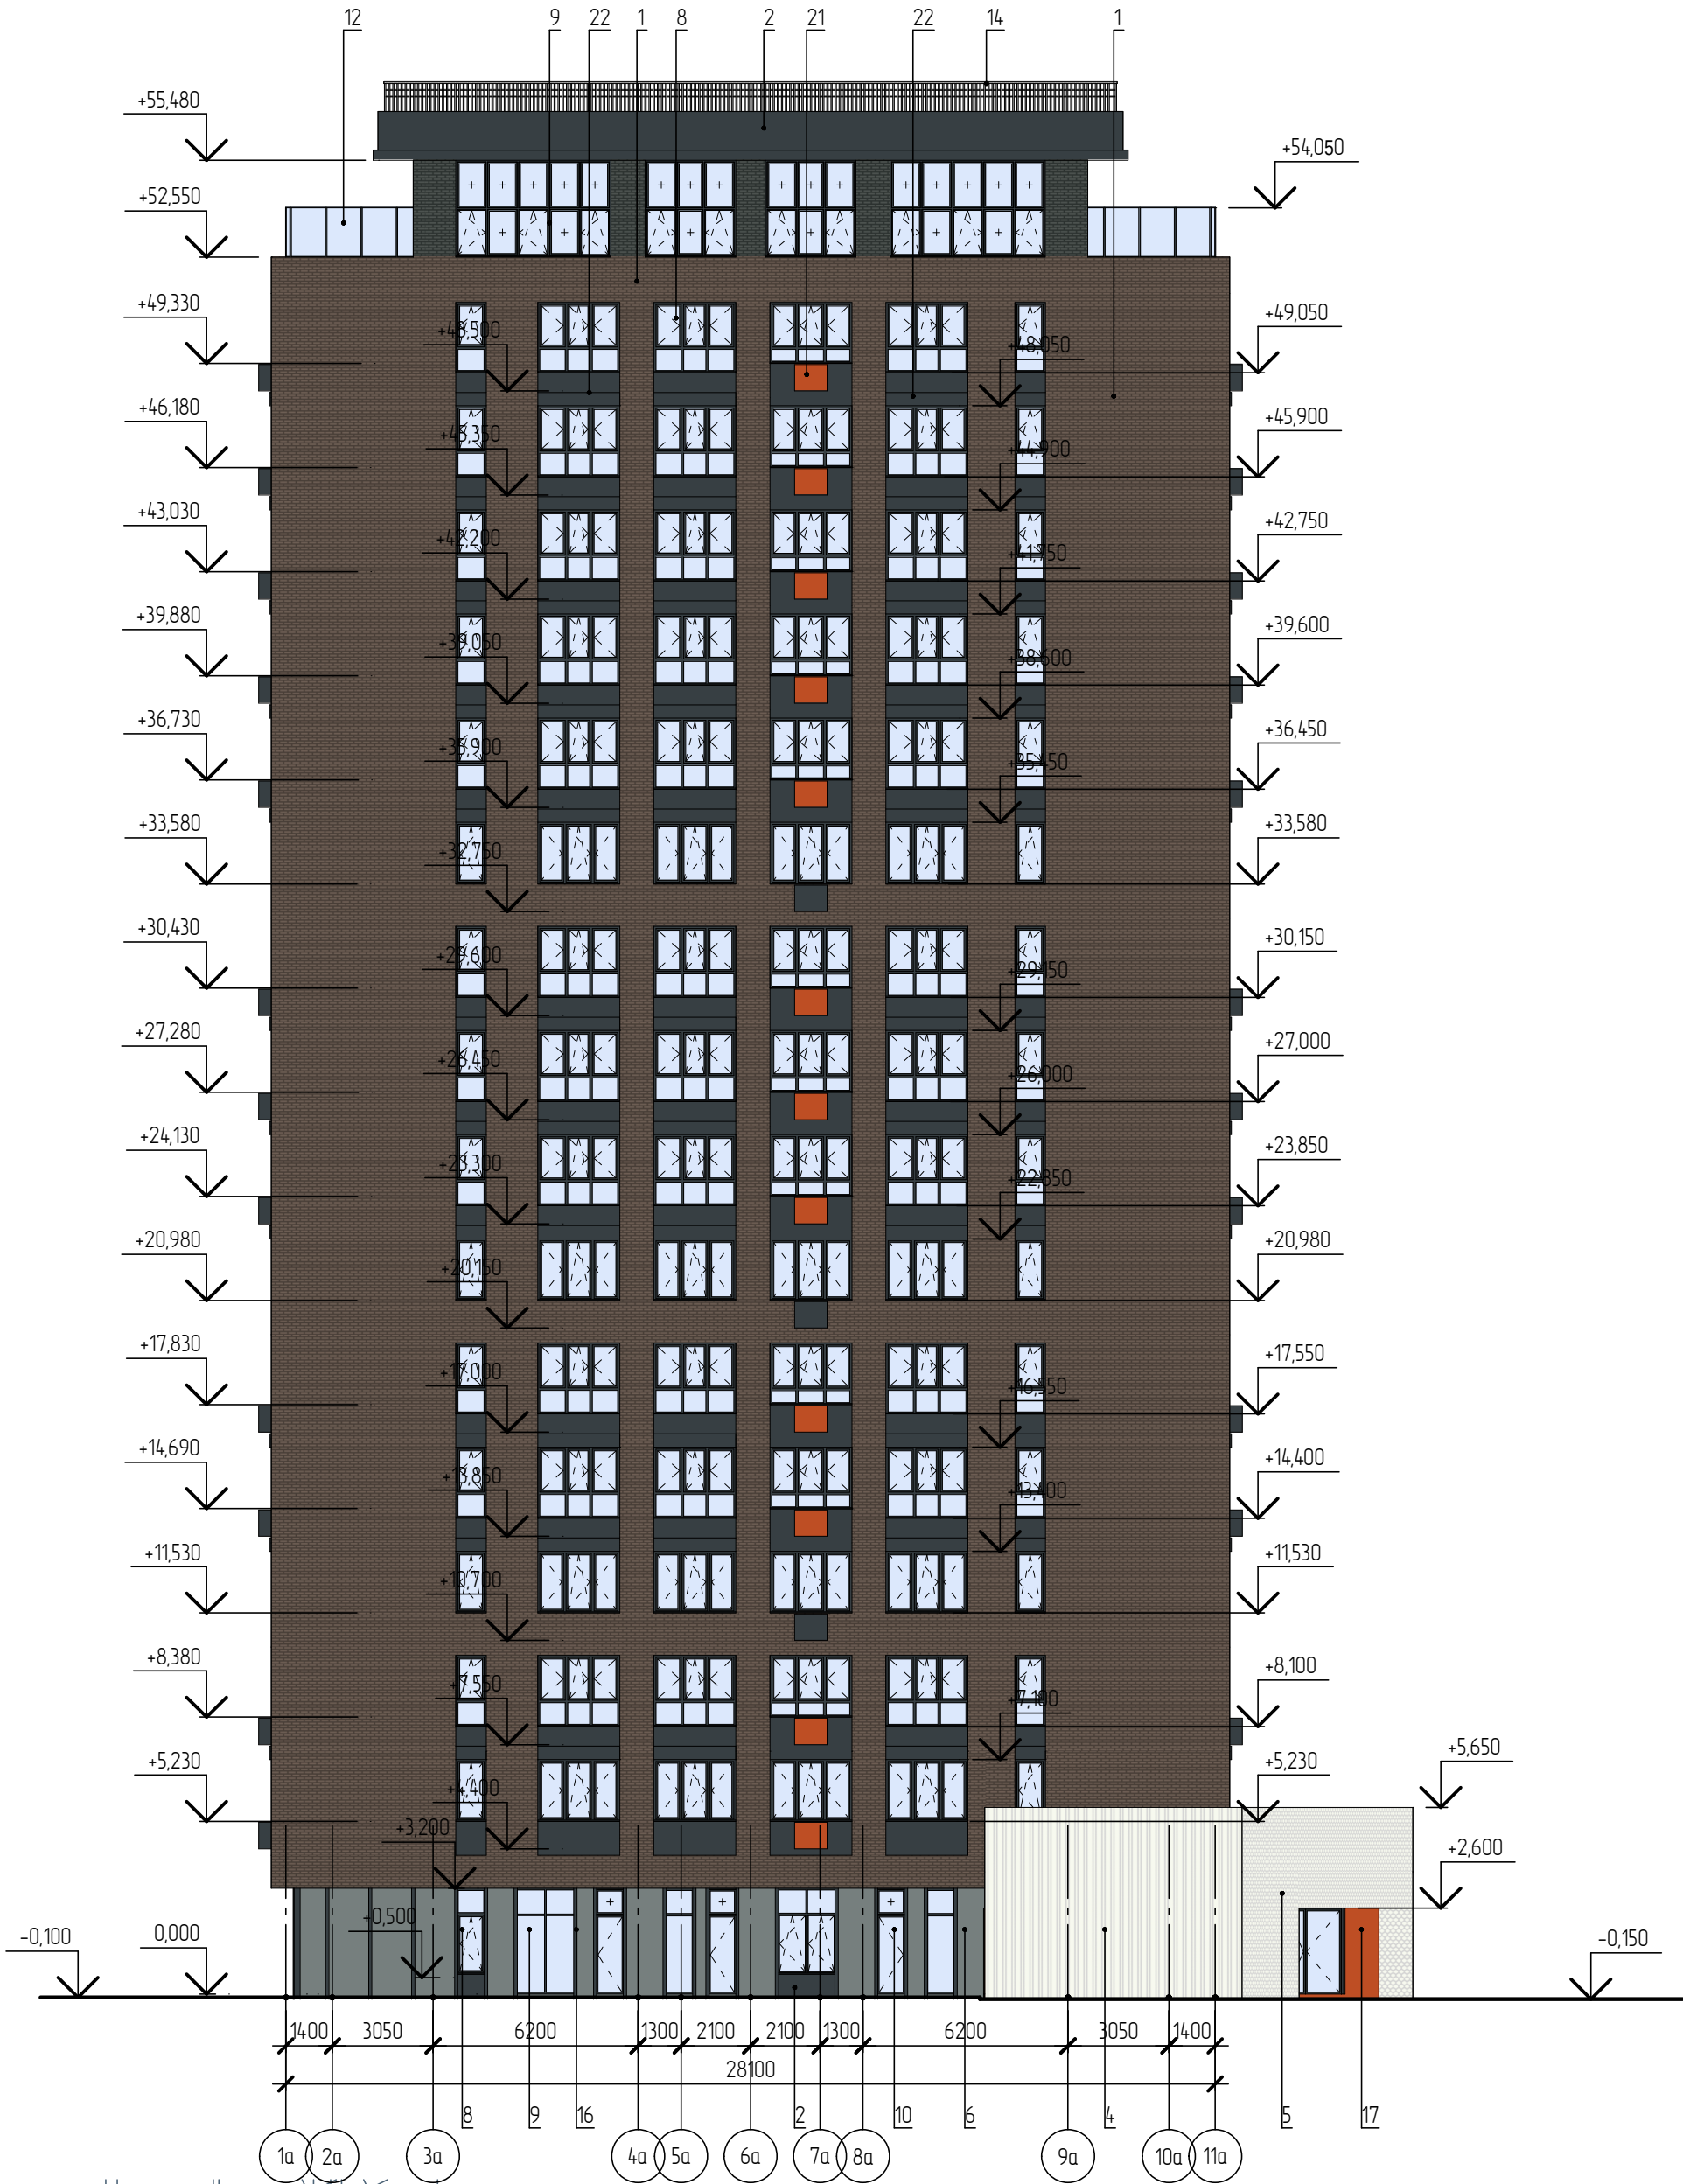

Примечание: Ведомость отделки фасадов см. лист 15

06-08-2022-34.1-AP.1

г. Челябинск, Калининский район
пересечение улиц Братьев Кашириных и Салавата Юлаева

Изм.	Кол. уч.	Лист	№ док.	Подп.	Дата
Разработал	Романова				12.23
Проверил	Айкашева				12.23
Н. контр.	Арслангалеев				12.23

Многоквартирный дом №34.1 (стр.) с нежилыми помещениями для размещения объектов обслуживания жилой застройки и с подземной автостоянкой от 230 до 260 машино-мест. Корпус №1.



Стадия	Лист	Листов
П	14	

Фасад в осях 1с-9с, М 1:200

ООО ПСК «РегионПроект»

Формат А3



Фасад в осях АБ-МБ М 1:200

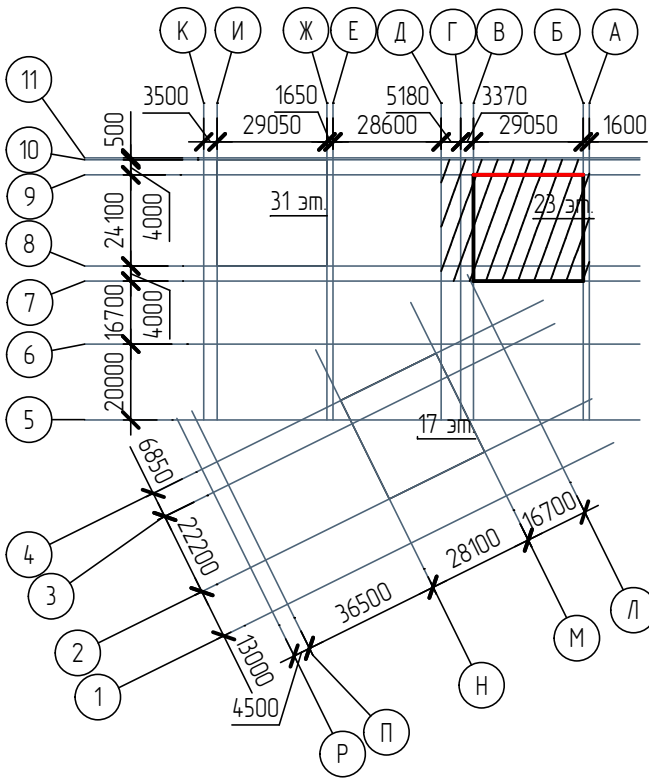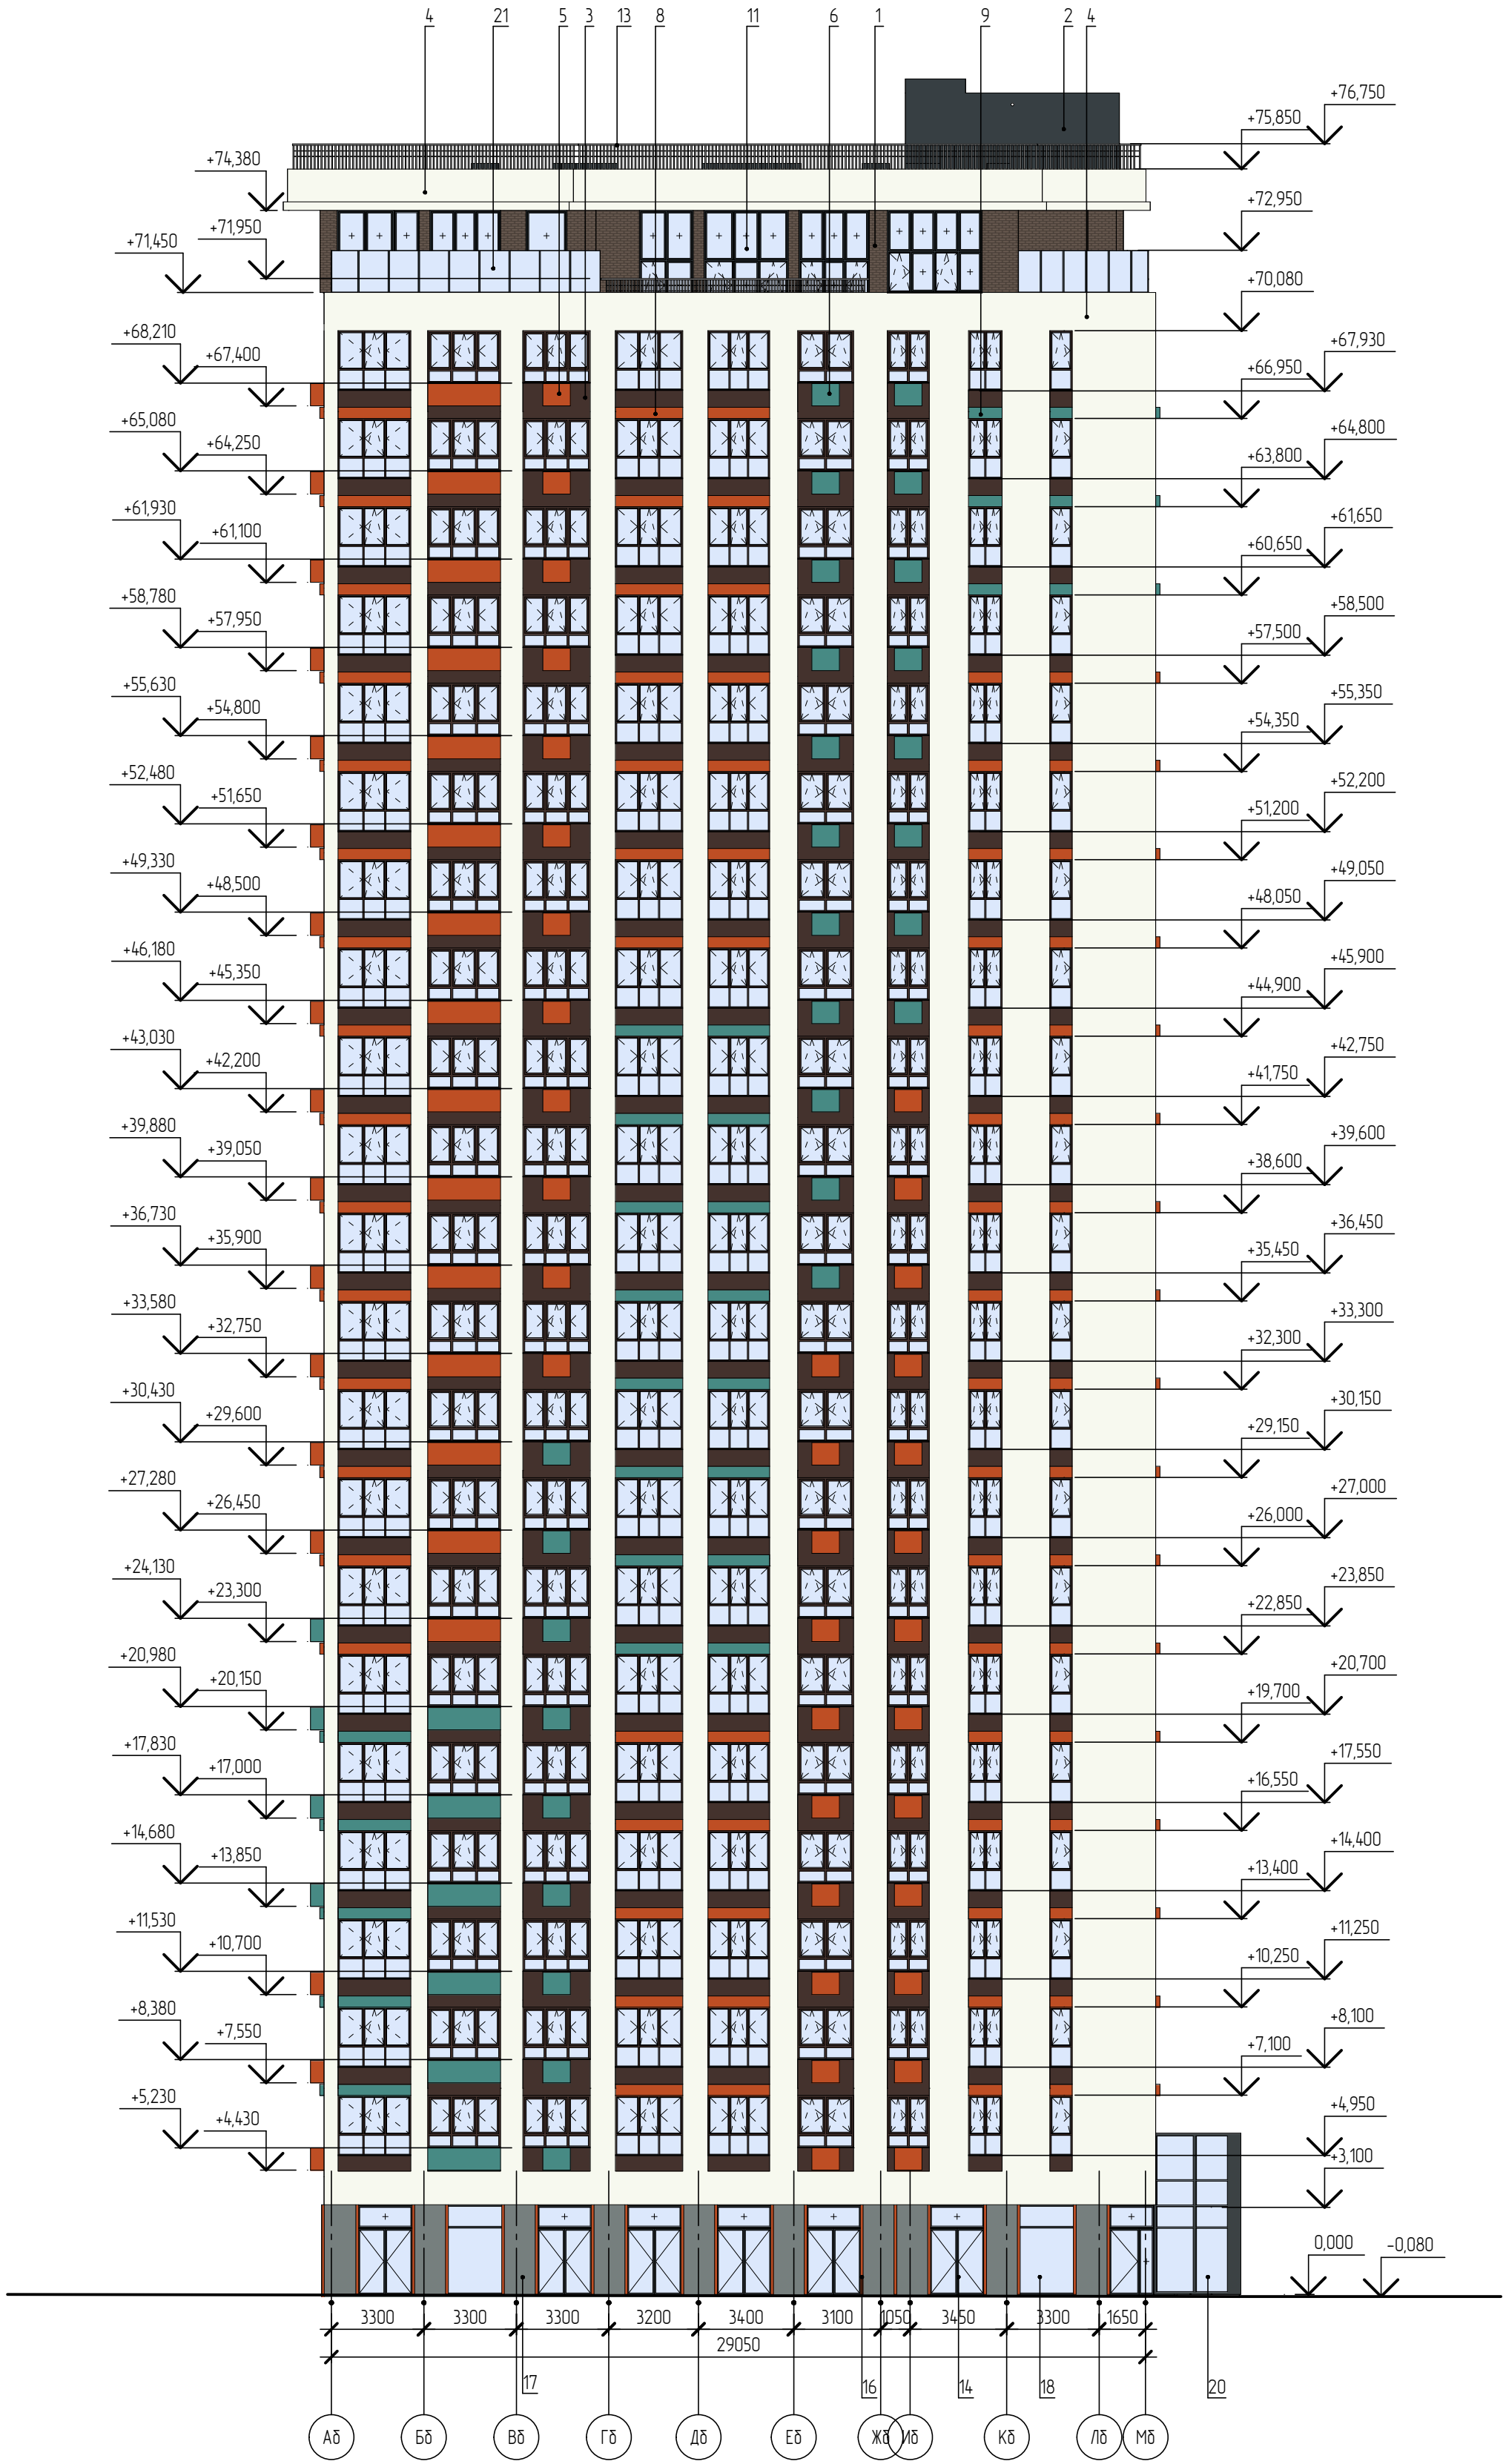

Примечание: Ведомость отделки фасадов см. лист 15

						06-08-2022-34.1-AP.2			
						г. Челябинск, Калининский район пересечение улиц Братьев Кашириных и Салавата Юлаева			
Изм.	Кол. уч.	Лист	№ док.	Подп.	Дата	Многоквартирный дом №34.1 (стр.) с нежилыми помещениями для размещения объектов обслуживания жилой застройки и с подземной автостоянкой от 230 до 260 машино-мест. Корпус №2	Стадия	Лист	Листов
Разработал	Романова				12.23		П	11	
Проверил	Айкашева				12.23				
						Фасад в осях АБ-МБ	ООО ПСК «РегионПроект»		
Н. контр.	Арслангалеев				12.23				



Фасад в осях 11б-1б М 1:200

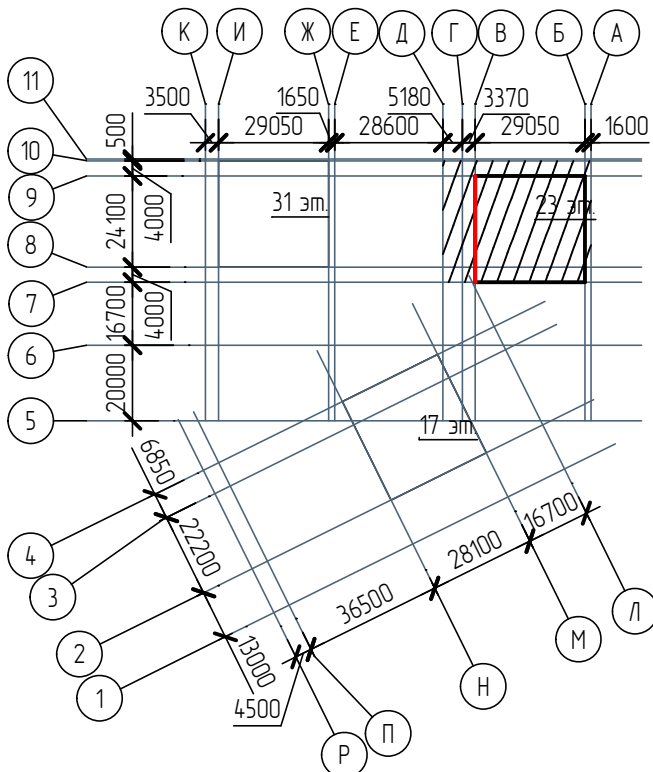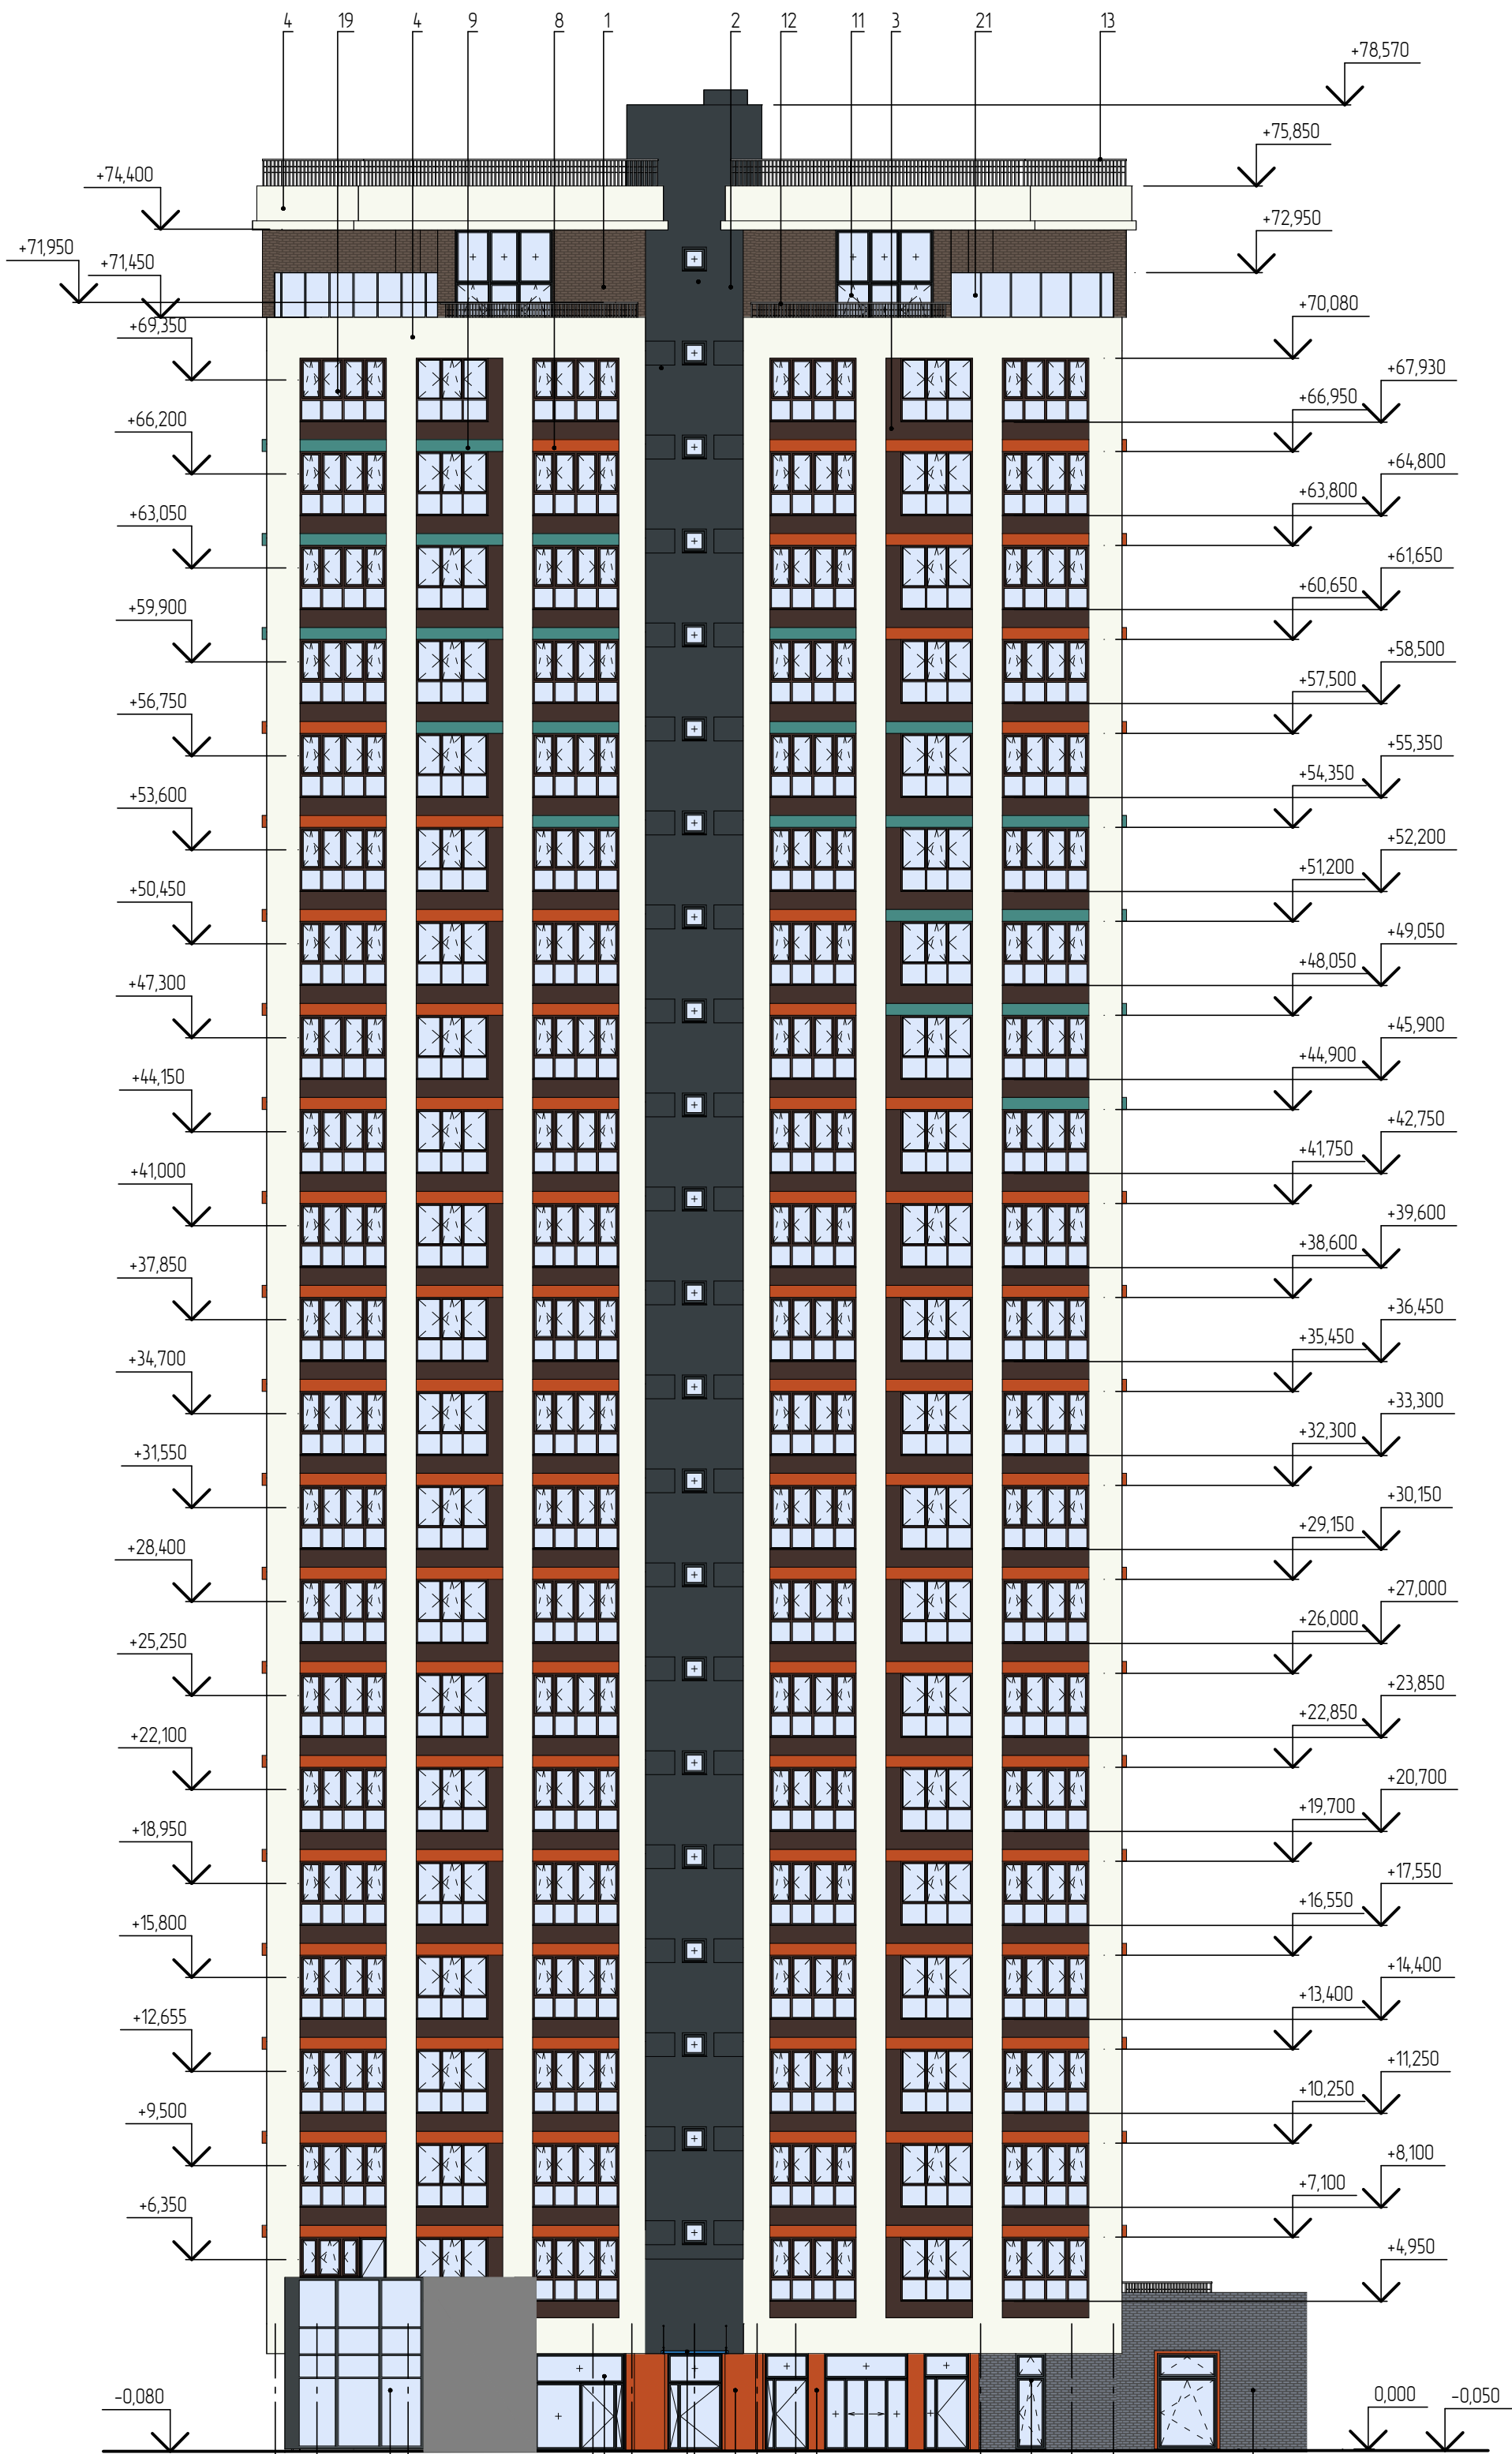

Примечание: Ведомость отделки фасадов см. лист 15

						06-08-2022-34.1-AP.2			
						г. Челябинск, Калининский район			
						пересечение улиц Братьев Кашириных и Салавата Юлаева			
Изм.	Кол. уч.	Лист	№ док.	Подп.	Дата	Многоквартирный дом №34.1 (стр.) с нежилыми помещениями для размещения объектов обслуживания жилой застройки и с подземной автостоянкой от 230 до 260 машино-мест. Корпус №2	Стадия	Лист	Листов
Разработал	Романова				12.23		П	12	
Проверил	Айкашева				12.23				
Н. контр.	Арслангалеев				12.23	Фасад в осях 11б-1б	ООО ПСК «РегионПроект»		



Фасад в осях МД-АД М 1:200

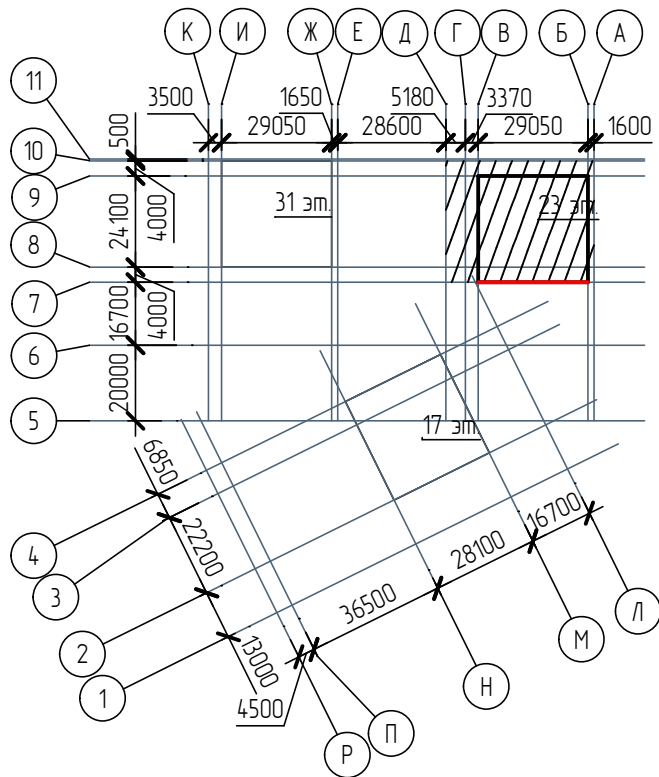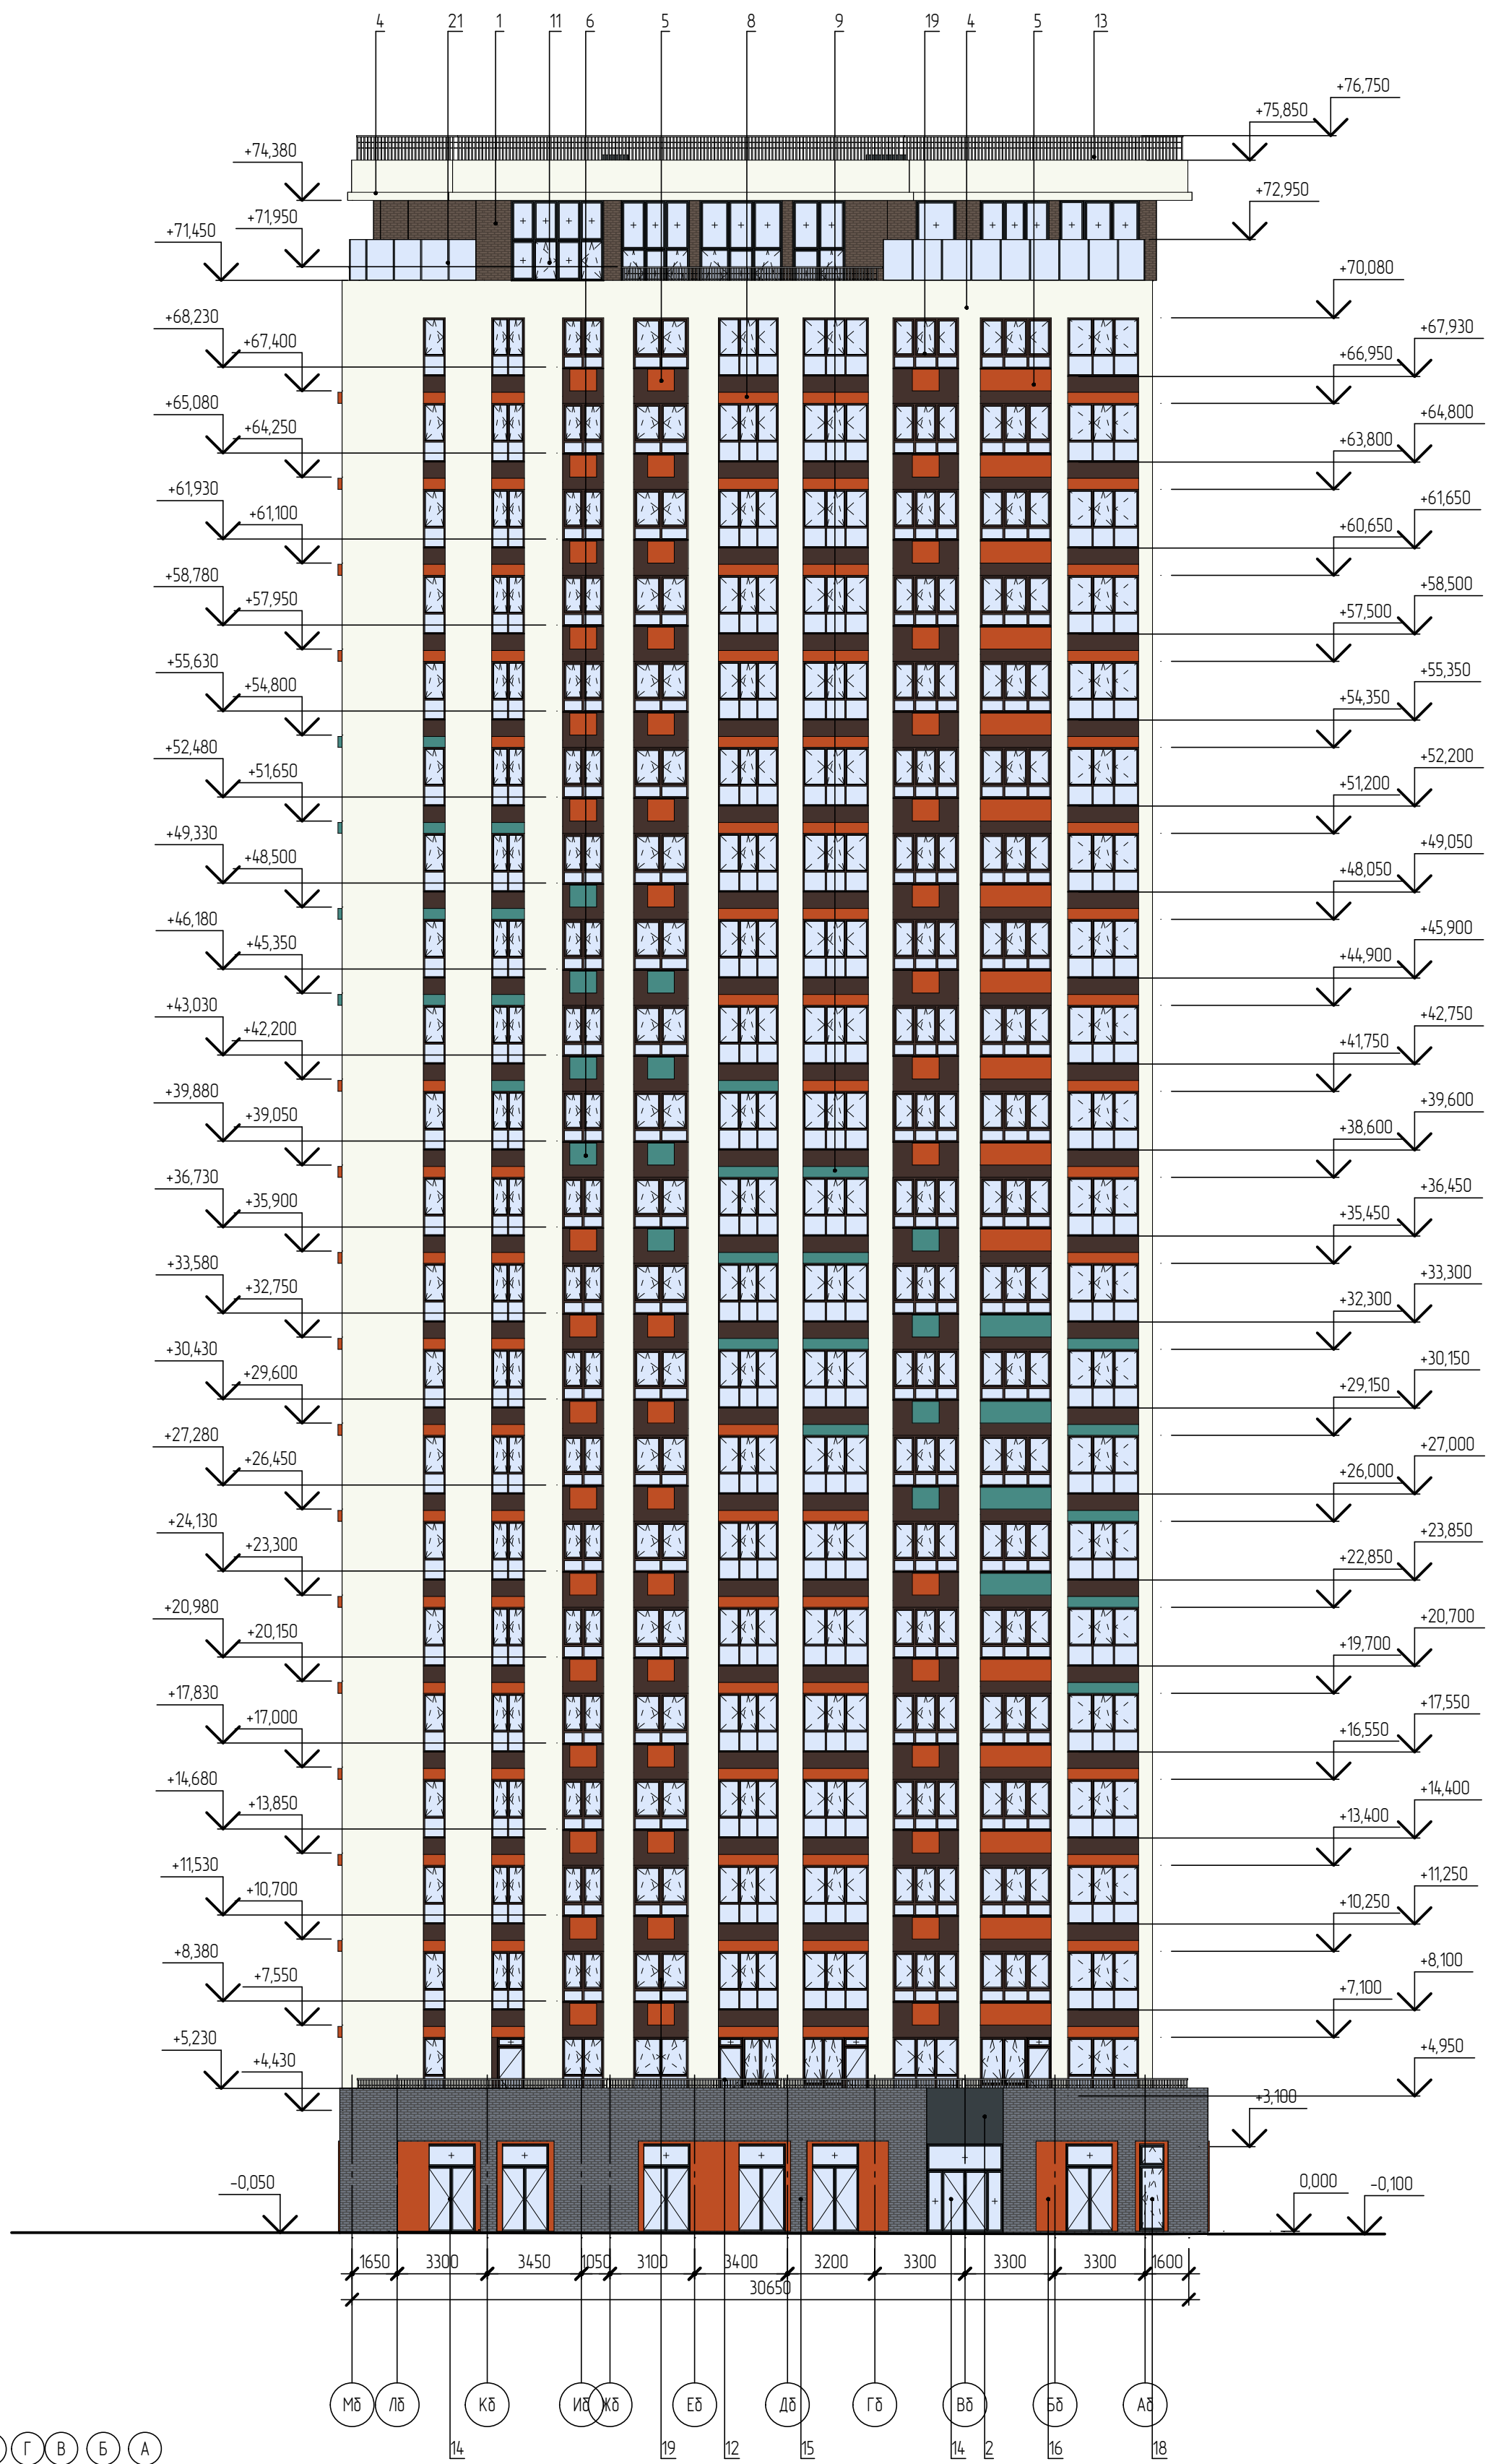

Примечание: Ведомость отделки фасадов см. лист 15

						06-08-2022-34.1-AP.2			
						г. Челябинск, Калининский район			
						пересечение улиц Братьев Кашириных и Салавата Юлаева			
Изм.	Кол. уч.	Лист	№ док.	Подп.	Дата	Многоквартирный дом №34.1 (стр.) с нежилыми помещениями для размещения объектов обслуживания жилой застройки и с подземной автостоянкой от 230 до 260 машино-мест. Корпус №2	Стадия	Лист	Листов
Разработал	Романова			<i>В.В. Романова</i>	12.23		П	13	
Проверил	Айкашева			<i>М.А. Айкашева</i>	12.23				
Н. контр.	Арслангалиев			<i>А.А. Арслангалиев</i>	12.23	Фасад в осях Мб-Аб	ООО ПСК «РегионПроект»		

Фасад в осях 1б-11б М 1:200

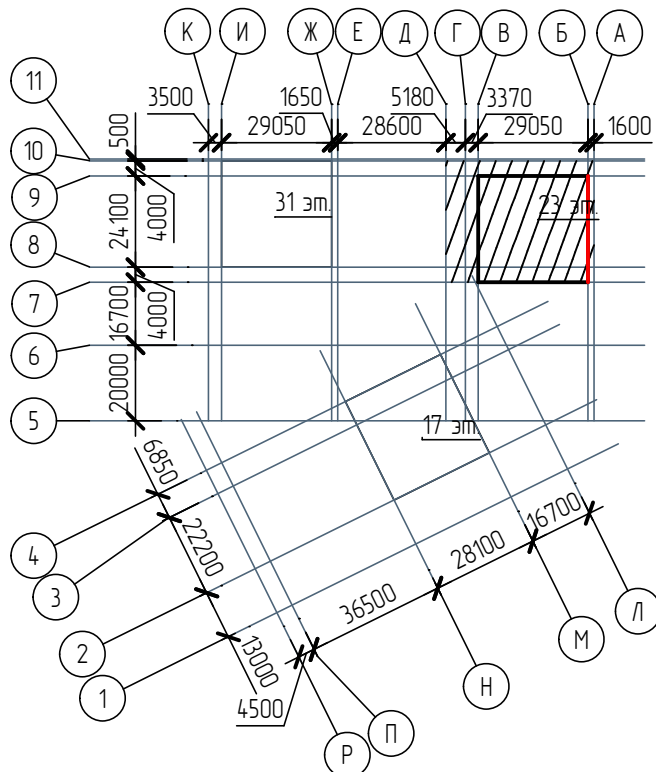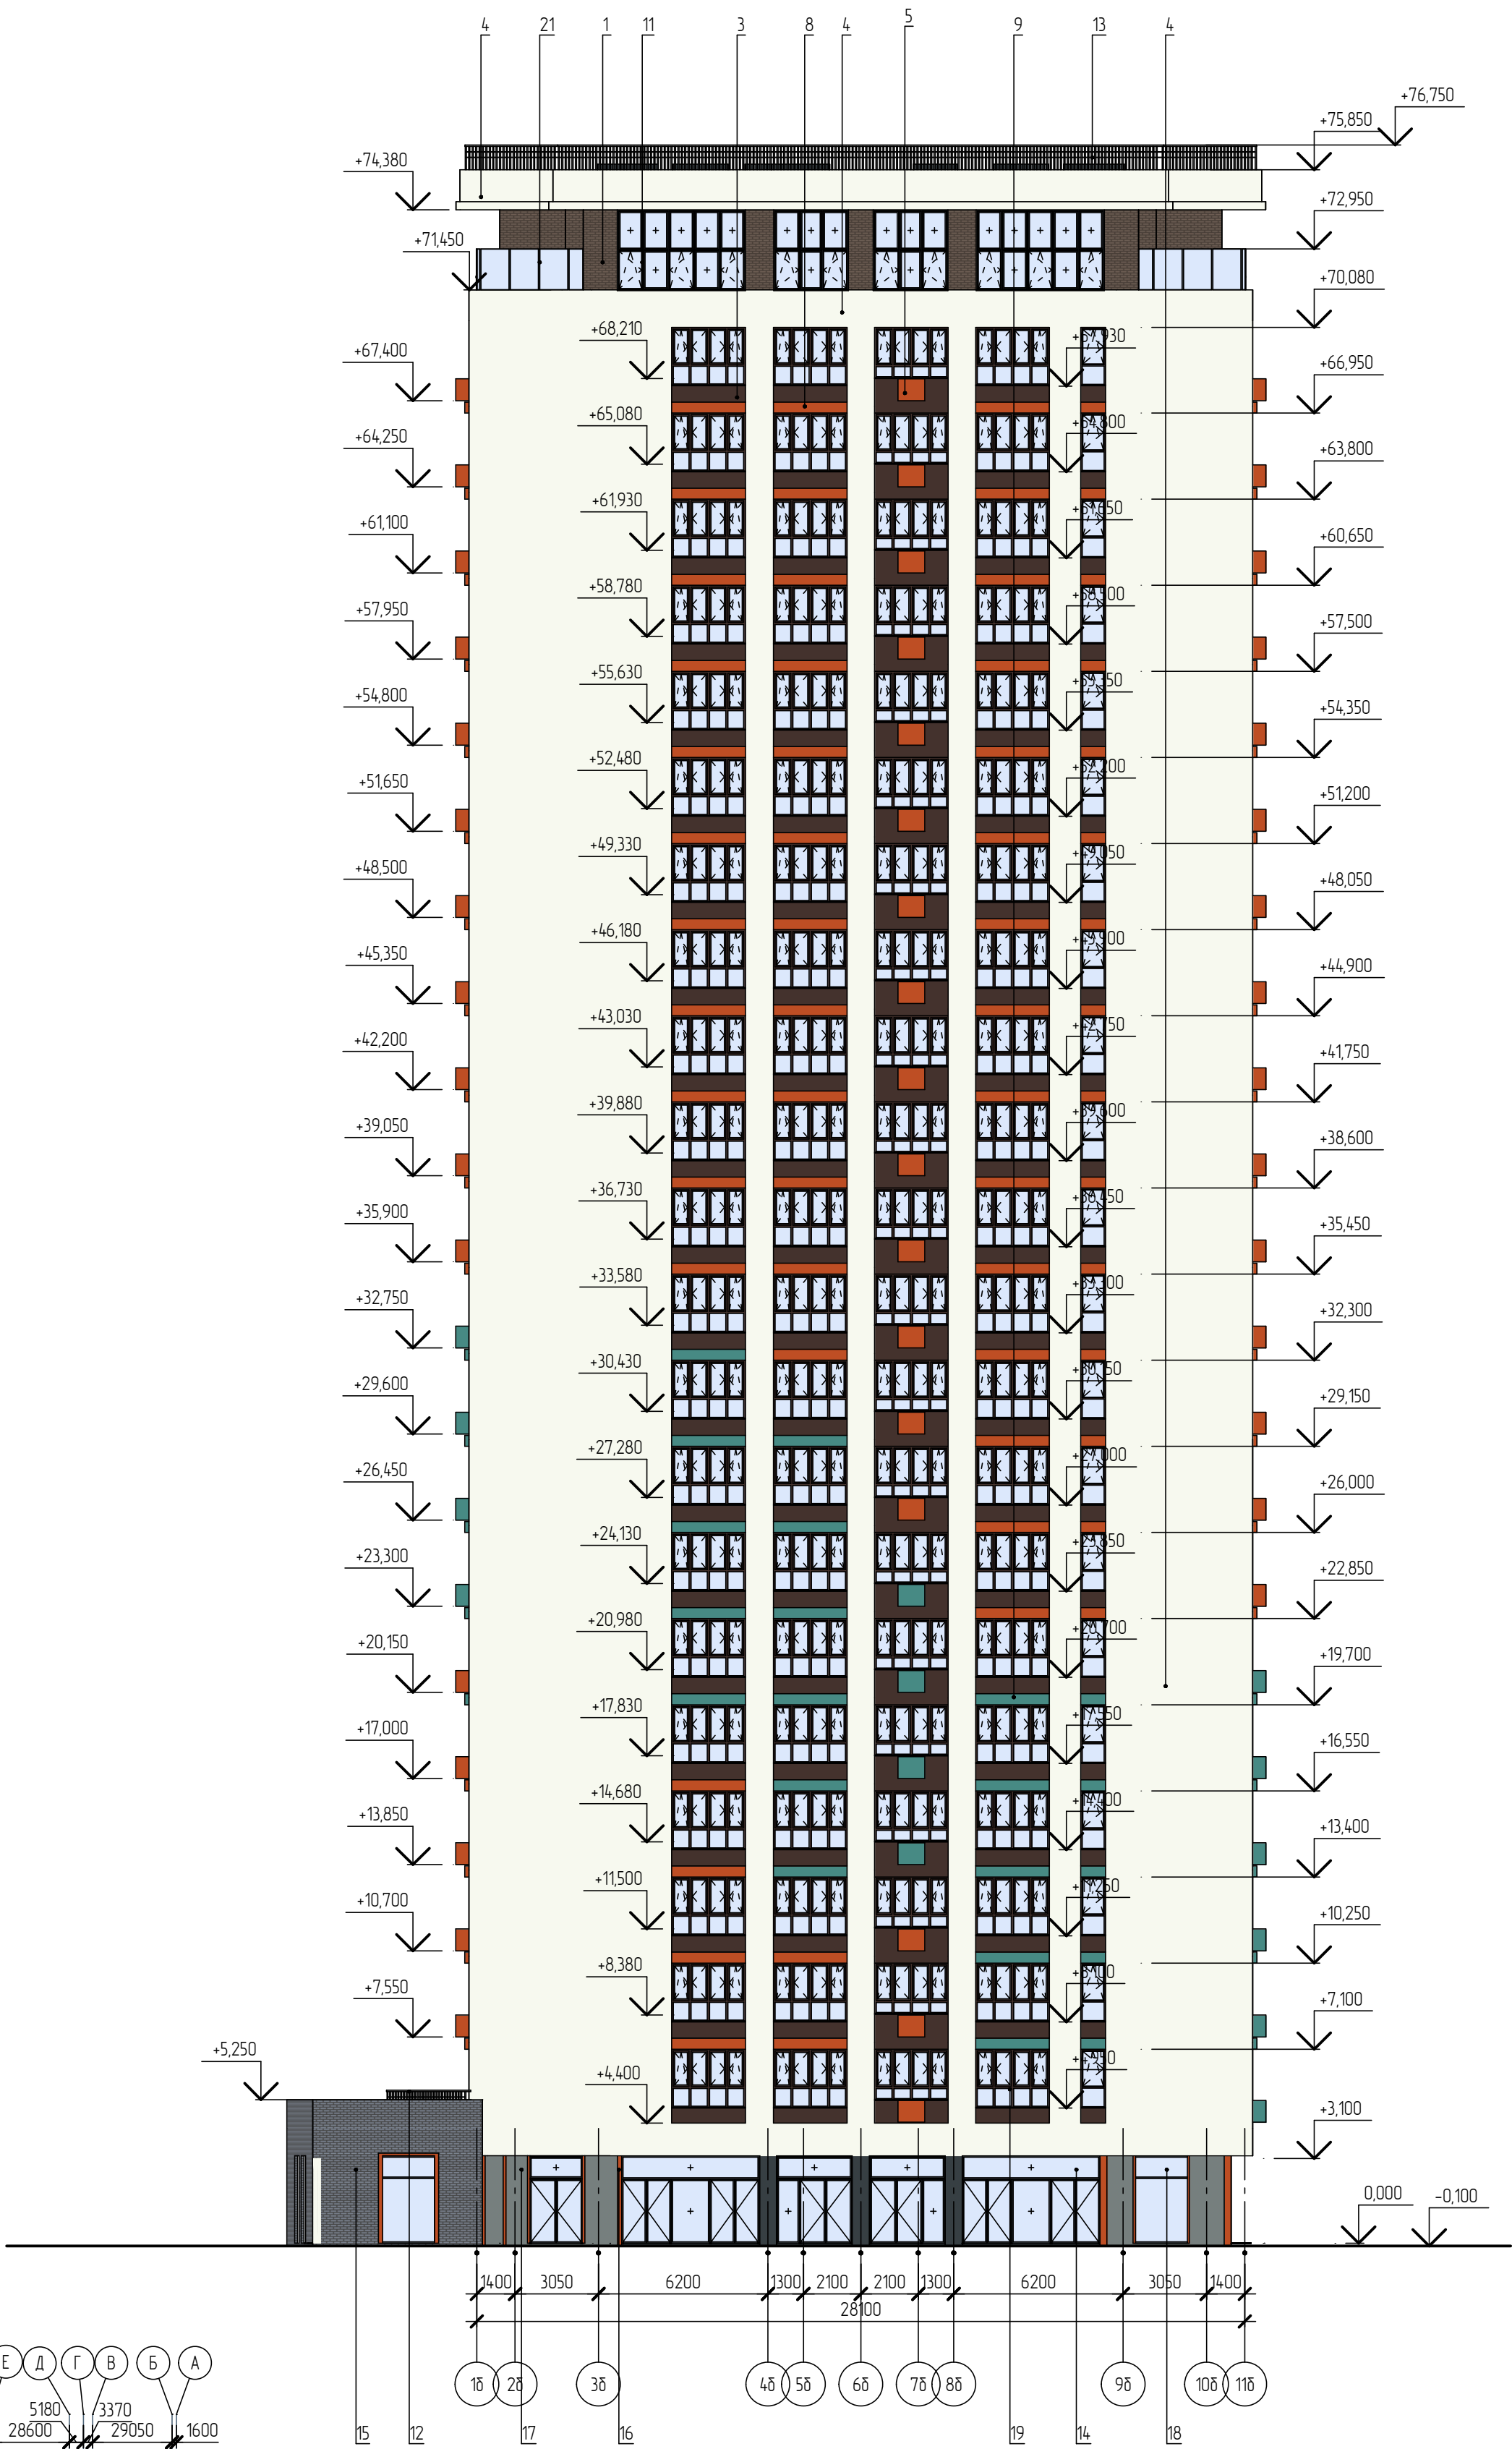

Примечание: Ведомость отделки фасадов см. лист 15

06-08-2022-34.1-AP.2					
г. Челябинск, Калининский район					
пересечение улиц Братьев Кашириных и Салавата Юлаева					
Изм.	Кол. уч.	Лист	№ док.	Подп.	Дата
Разработал	Романова	12.23			
Проверил	Айкашева	12.23			
Многоквартирный дом №34.1 (стр.) с нежилыми помещениями для размещения объектов обслуживания жилой застройки и с подземной автостоянкой от 230 до 260 машино-мест. Корпус №2					
Стадия					
П					
Лист					
14					
Листов					
Фасад в осях 1б-11б					
ООО ПСК «РегионПроект»					