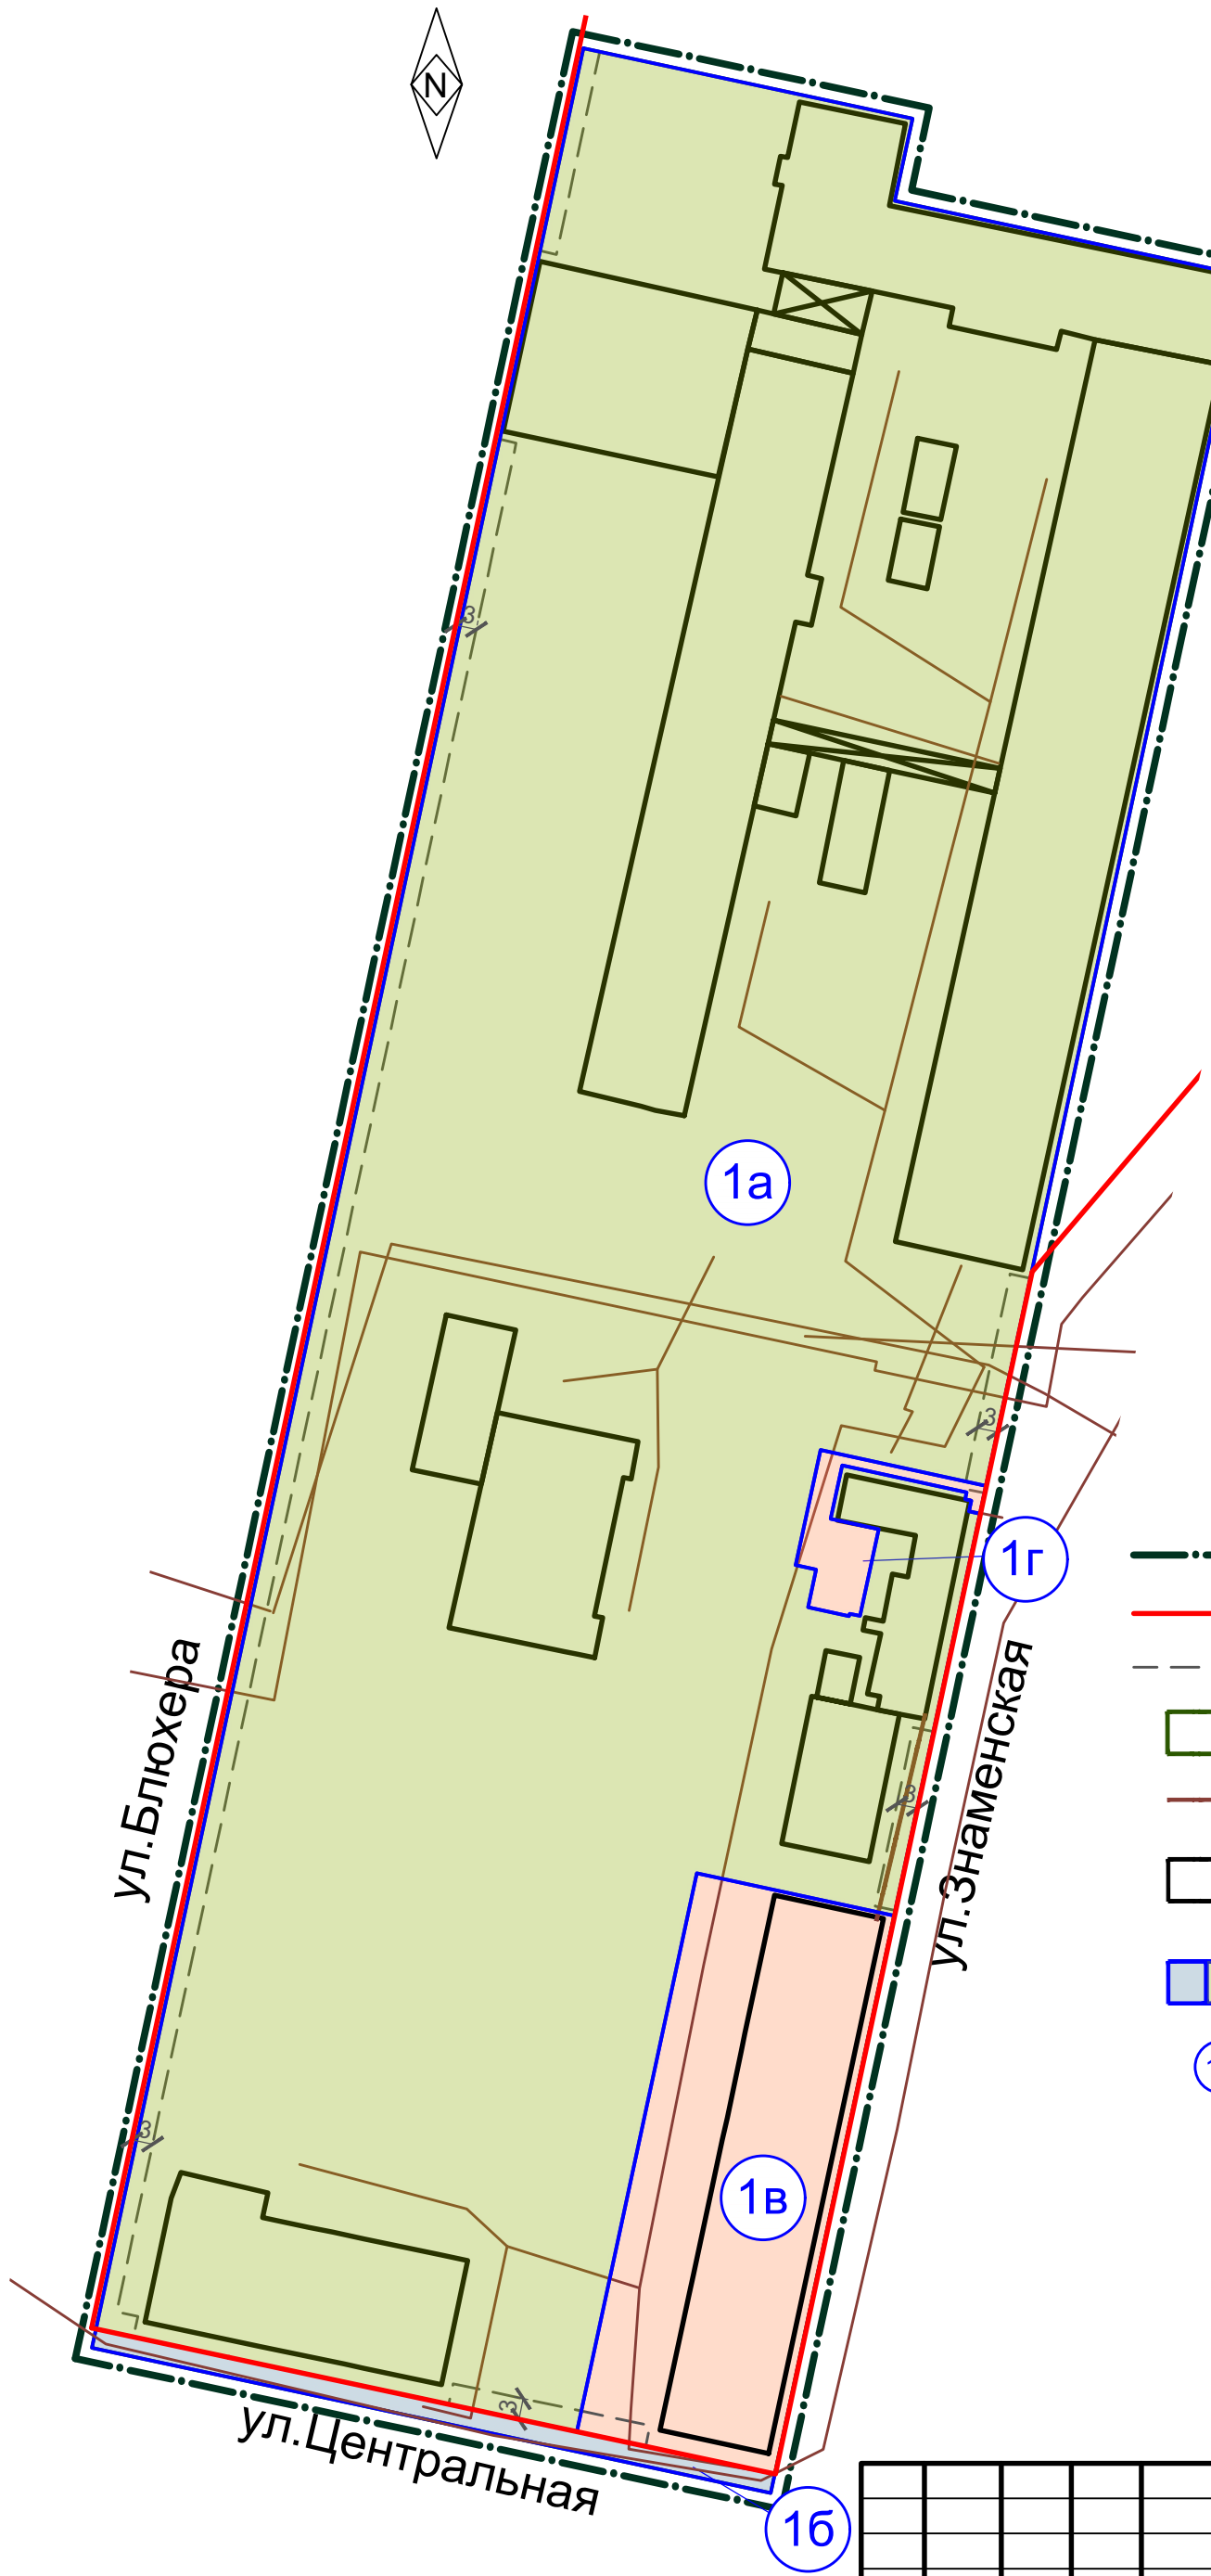

Условные обозначения:

- Граница проектирования
- Действующие красные линии
- Линия застройки
- Существующие земельные участки
- Существующие сооружения (по сведениям ЕГРН)
- Существующие здания, строения, сооружения (по сведениям результатов инженерно-геодезических изысканий)
- Образуемые и/или изменяемые земельные участки
- 1в — Условный номер образуемого и/или изменяемого земельного участка

Изм.	Кол.уч.	Лист	Nдок.	Подпись	Дата
Нач.отдела		Бабин			
Разработал		Иняева			

АПЦ - 024.2025

г. Челябинск, Советский район

Документация по планировке территории (проект межевания территории в виде отдельного документа) в границах территориальной зоны 04 22 05 Б.5 в Советском районе города Челябинска

Стадия	Лист	Листов
ПМ	3.1	

Проект межевания территории (план межевания). М 1:1000

АДМИНИСТРАЦИЯ ГОРОДА ЧЕЛЯБИНСКА
АРХИТЕКТУРНО-ПЛАНИРОВОЧНЫЙ ЦЕНТР
МУНИЦИПАЛЬНОЕ КАЗЕННОЕ УЧРЕЖДЕНИЕ