Проект межевания территории (план межевания), М 1:1000

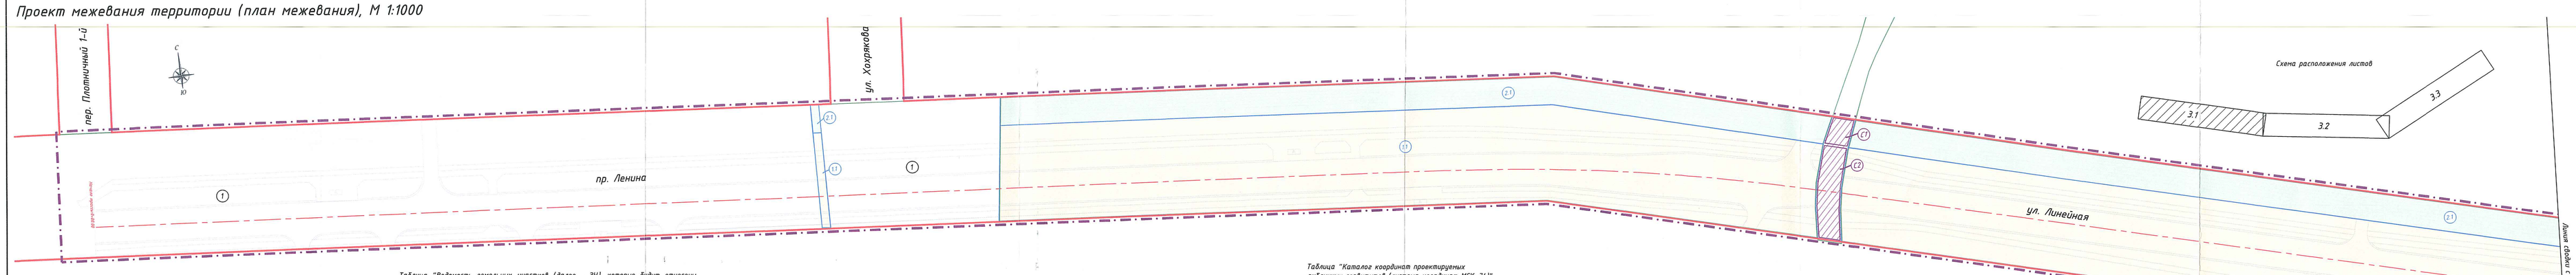

УСЛОВНЫЕ ОБОЗНАЧЕНИЯ

- граница проектирования, принятая проектом (графически условно смещена)
- действующие красные линии
- устанавливаемые красные линии
- отменяемые красные линии
- ул.Лётная — наименования объектов улично-дорожной сети
- существующие объекты капитального строительства по сведениям ЕГРН
- существующие объекты капитального строительства по сведениям результатов инженерно-геодезических изысканий
- существующий земельный участок по сведениям ЕГРН
- (1) условный номер существующего земельного участка по сведениям ЕГРН
- планируемая трасса автомобильной дороги
- образуемые и/или изменяемые земельные участки
- (:1) условный номер образуемого и/или изменяемого земельного участка
- публичный сервитут
- (С1) условный номер проектируемого публичного сервитута
- границы конструктивных элементов планируемых линейных объектов

Таблица "Ведомость земельных участков (далее - ЗУ), которые будут отнесены к территориям общего пользования или имуществу общего пользования, в том числе в отношении которых предполагается резервирование и (или) изъятие для государственных или муниципальных нужд для размещения линейных объектов инженерной и транспортной инфраструктур (в том числе автодорог)"

Условный номер ЗУ на плане	Кадастровый номер ЗУ (при наличии)	Площадь проектная, кв.м
1	74:36:0000000:46384	88425
1.1		14534
1.2		204
2.1		26329
4.1		18
5.1		318
6.1		300
9	74:36:0210003:227	764
9.1		461
9.2		303
10	74:36:0210003:225	910
10.1		437
10.2		473
11	74:36:0210003:7	3129
11.1		1285
11.2		1844
12	74:36:0209015:36	800
12.1		75
12.2		725
13	74:36:0209015:216	894
13.1		294
13.2		600
14	74:36:0209015:63	680
14.1		147
14.2		243
15.1		375
15.2		349
16	74:36:0209015:254	416
16.1		89
16.2		187
17	74:36:0209015:253	416
17.1		158
17.2		118
18	74:36:0209015:17	381,4
18.1		144
18.2		208
19	74:36:0209015:62	477
19.1		198
19.2		263
20	74:36:0209015:20	391,7
20.1		202
20.2		184
23	74:36:0209015:8	600
23.1		302
24	74:36:0209015:4	1200
24.1		199
25	74:36:0209015:47	1152
25.1		176
26	74:36:0209015:220	919
26.1		68
27	74:36:0209015:65	704
27.1		573
28	74:36:0209015:44	1200
28.1		673
29	74:36:0209015:18	1200
29.1		562
30	74:36:0209015:19	907
30.1		550
31	74:36:0209015:39	428
32	74:36:0209015:66	1000
32.1		563
33	74:36:0209015:68	1200
33.1		437
34.1		124
36	74:36:0209023:106	200
36.1		100
37	74:36:0209015:80	585
37.1		298
38	74:36:0209015:79	200
38.1		75
39.1		63
40.1		29
41.1		481
42.1		564
43.1		358
44	74:36:0209024:153	439
44.1		243
45.1		10
46.1		126
47.1		232
48.1		205
50	74:36:0000000:46143	38031
51	74:36:0209024:116	93
52	74:36:0000000:53336	17330
53	74:36:0210003:34	50
58.1		2

Таблица "Каталог координат проектируемых публичных сервитутов (система координат МСК-74)"

Условный номер проектируемого сервитута на плане	Координаты характерных точек		
	Номер точки	X	Y
С1	1	605578.20	2329057.30
	2	605566.13	2329051.26
	3	605565.62	2329051.10
	4	605562.28	2329062.59
	5	605575.08	2329067.95
	6	605575.11	2329067.96
	1	605578.20	2329057.30
С2	1	605565.62	2329051.10
	2	605547.65	2329045.34
	3	605536.43	2329043.36
	4	605520.86	2329042.15
	5	605517.71	2329053.20
	6	605533.19	2329054.79
	7	605543.67	2329056.78
	8	605561.17	2329062.13
	9	605562.28	2329062.59
	1	605565.62	2329051.10
С3	1	605420.77	2330143.35
	2	605421.05	2330146.43
	3	605415.57	2330145.14
	4	605406.92	2330143.58
	5	605406.65	2330140.58
	6	605416.77	2330142.58
	1	605420.77	2330143.35
С4	1	605406.65	2330140.58
	2	605384.86	2330136.26
	3	605385.07	2330139.64
	4	605406.92	2330143.58
	1	605406.65	2330140.58
С5	1	605374.81	2330134.46
	2	605374.64	2330137.55
	3	605362.62	2330135.15
	4	605362.53	2330132.26
	1	605374.81	2330134.46

Таблица "Ведомость проектируемых сервитутов"

Условный номер сервитута на плане	Назначение сервитута	Условный или кадастровый номер участка, в отношении которого предусмотрен сервитут	Площадь проектная, кв. м
С1	Устройство пересечения трамвайной линии с железнодорожными путями	74:36:0210002:19	160
С2	Устройство пересечения автомобильной дороги с железнодорожными путями	74:36:0210002:19	540
С3	Размещение трамвайной линии (линейного объекта транспортной инфраструктуры)	74:36:0210003:4	41
С4	Размещение автомобильной дороги (линейного объекта транспортной инфраструктуры)	74:36:0210003:4	69
С5	Размещение автомобильной дороги (линейного объекта транспортной инфраструктуры)	74:36:0210004:13	36

Проект выполнен в соответствии с требованиями градостроительного законодательства Российской Федерации, Правилами землепользования и застройки, документами технического регулирования в части нормативов градостроительного проектирования, стандартами оформления

ГИП _____ А.В. Шаллегон

Изм.	Кол.уч.	Лист	N док.	Подпись	Дата
Разработал	Монахов				11.25
Проверил	Березка				11.25
ГИП	Шаллегон				11.25
Н.контроль	Березка				11.25

22-985023-ДПТ.ПМТ-1

г. Челябинск Тракторозаводский район

Документация по планировке (проект межевания территории) в проектном периоде в границах элемента планировочной структуры: ул. Линейная, пр. Ленина, пер. Плотничный 1-й, ул. Хохрякова в Тракторозаводском районе города Челябинска

Стадия	Лист	Листов
ДПТ	3.1	

Проект межевания территории (план межевания), М 1:1000

ООО "ИНВЕСТ ГРУПП"

Согласовано

Взам. инв. №

Подпись и дата

Инв. № подл.