# Проект межевания территории (план межевания), М 1:1000

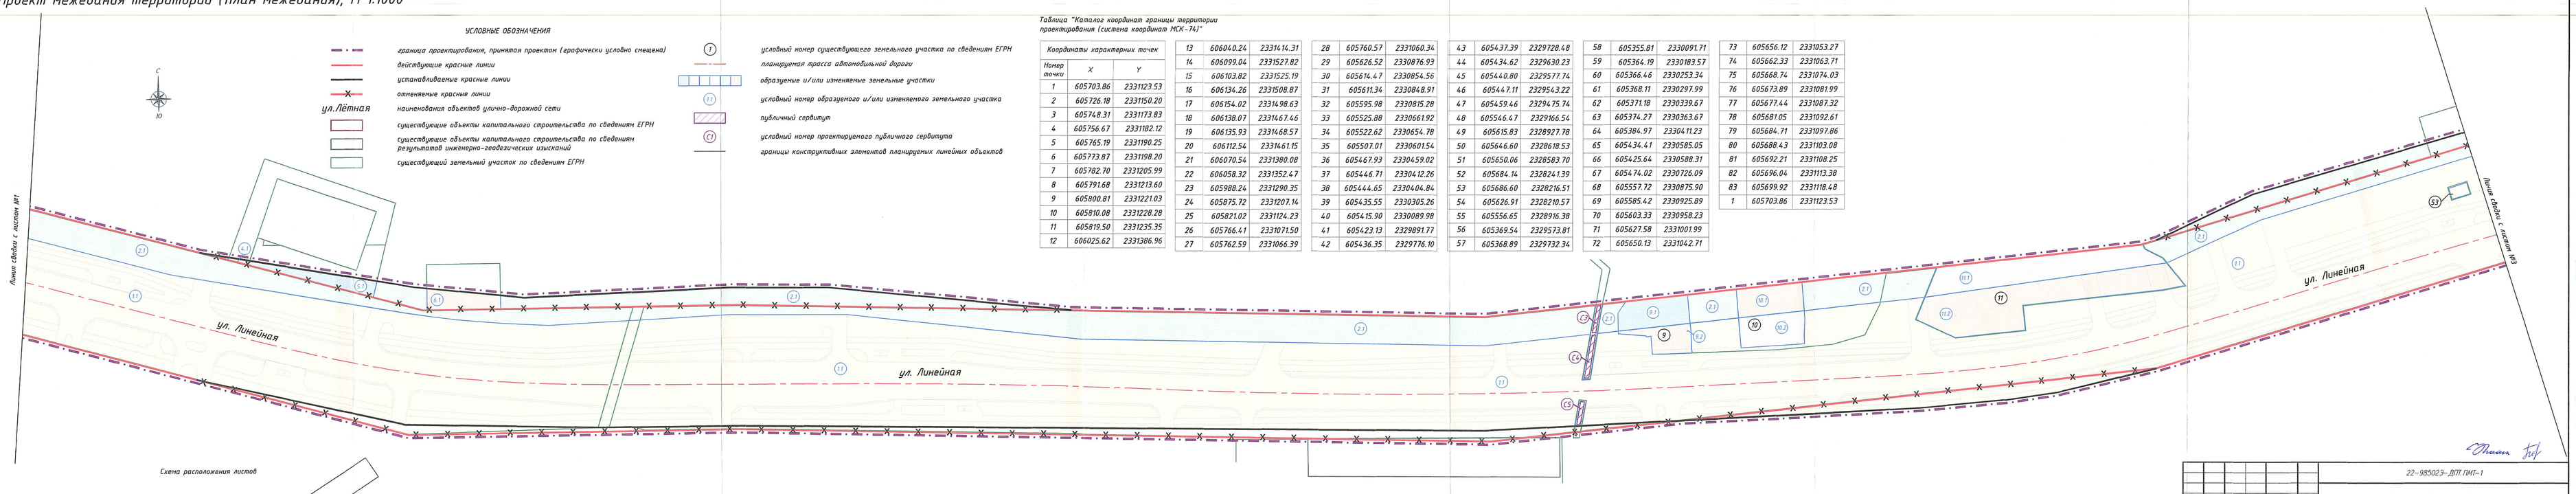


## УСЛОВНЫЕ ОБОЗНАЧЕНИЯ

- граница проектирования, принятая проектом (графически условно смещена)
- действующие красные линии
- устанавливаемые красные линии
- отменяемые красные линии
- ул.Лётная — наименования объектов улично-дорожной сети
- существующие объекты капитального строительства по сведениям ЕГРН
- существующие объекты капитального строительства по сведениям результатов инженерно-геодезических изысканий
- существующий земельный участок по сведениям ЕГРН
- (1) условный номер существующего земельного участка по сведениям ЕГРН
- планируемая трасса автомобильной дороги
- образуемые и/или изменяемые земельные участки
- (11) условный номер образуемого и/или изменяемого земельного участка
- публичный сервитут
- (S1) условный номер проектируемого публичного сервитута
- границы конструктивных элементов планируемых линейных объектов

Таблица "Каталог координат границ территории проектирования (система координат МСК-74)"

| Координаты характерных точек | | |
|---|---|---|
| Номер точки | X | Y |
| 1 | 605703.86 | 2331123.53 |
| 2 | 605726.18 | 2331150.20 |
| 3 | 605748.31 | 2331173.83 |
| 4 | 605756.67 | 2331182.12 |
| 5 | 605765.19 | 2331190.25 |
| 6 | 605773.87 | 2331198.20 |
| 7 | 605782.70 | 2331205.99 |
| 8 | 605791.68 | 2331213.60 |
| 9 | 605800.81 | 2331221.03 |
| 10 | 605810.08 | 2331228.28 |
| 11 | 605819.50 | 2331235.35 |
| 12 | 606025.62 | 2331386.96 |
| 13 | 606040.24 | 2331414.31 |
| 14 | 606099.04 | 2331527.82 |
| 15 | 606103.82 | 2331525.19 |
| 16 | 606134.26 | 2331508.87 |
| 17 | 606154.02 | 2331498.63 |
| 18 | 606138.07 | 2331467.46 |
| 19 | 606135.93 | 2331468.57 |
| 20 | 606112.54 | 2331461.15 |
| 21 | 606070.54 | 2331380.08 |
| 22 | 606058.32 | 2331352.47 |
| 23 | 605988.24 | 2331290.35 |
| 24 | 605875.72 | 2331207.14 |
| 25 | 605821.02 | 2331124.23 |
| 26 | 605766.41 | 2331071.50 |
| 27 | 605762.59 | 2331066.39 |
| 28 | 605760.57 | 2331060.34 |
| 29 | 605626.52 | 2330876.93 |
| 30 | 605614.47 | 2330854.56 |
| 31 | 605611.34 | 2330848.91 |
| 32 | 605595.98 | 2330815.28 |
| 33 | 605525.88 | 2330661.92 |
| 34 | 605522.62 | 2330654.78 |
| 35 | 605507.01 | 2330601.54 |
| 36 | 605467.93 | 2330459.02 |
| 37 | 605446.71 | 2330412.26 |
| 38 | 605444.65 | 2330404.84 |
| 39 | 605435.55 | 2330305.26 |
| 40 | 605415.90 | 2330089.98 |
| 41 | 605423.13 | 2329891.77 |
| 42 | 605436.35 | 2329776.10 |
| 43 | 605437.39 | 2329728.48 |
| 44 | 605434.62 | 2329630.23 |
| 45 | 605440.80 | 2329577.74 |
| 46 | 605447.11 | 2329543.22 |
| 47 | 605459.46 | 2329475.74 |
| 48 | 605546.47 | 2329166.54 |
| 49 | 605615.83 | 2328927.78 |
| 50 | 605644.60 | 2328618.53 |
| 51 | 605650.06 | 2328583.70 |
| 52 | 605684.14 | 2328241.39 |
| 53 | 605686.60 | 2328216.51 |
| 54 | 605626.91 | 2328210.57 |
| 55 | 605556.65 | 2328916.38 |
| 56 | 605369.54 | 2329573.81 |
| 57 | 605368.89 | 2329732.34 |
| 58 | 605355.81 | 2330091.71 |
| 59 | 605364.19 | 2330183.57 |
| 60 | 605366.46 | 2330253.34 |
| 61 | 605368.11 | 2330297.99 |
| 62 | 605371.18 | 2330339.67 |
| 63 | 605374.27 | 2330363.67 |
| 64 | 605384.97 | 2330411.23 |
| 65 | 605434.41 | 2330585.05 |
| 66 | 605425.64 | 2330588.31 |
| 67 | 605474.02 | 2330726.09 |
| 68 | 605557.72 | 2330875.90 |
| 69 | 605585.42 | 2330925.89 |
| 70 | 605603.33 | 2330958.23 |
| 71 | 605627.58 | 2331001.99 |
| 72 | 605650.13 | 2331042.71 |
| 73 | 605656.12 | 2331053.27 |
| 74 | 605662.33 | 2331063.71 |
| 75 | 605668.74 | 2331074.03 |
| 76 | 605673.89 | 2331081.99 |
| 77 | 605677.44 | 2331087.32 |
| 78 | 605681.05 | 2331092.61 |
| 79 | 605684.71 | 2331097.86 |
| 80 | 605688.43 | 2331103.08 |
| 81 | 605692.21 | 2331108.25 |
| 82 | 605696.04 | 2331113.38 |
| 83 | 605699.92 | 2331118.48 |
| 1 | 605703.86 | 2331123.53 |

Проект выполнен в соответствии с требованиями градостроительного законодательства Российской Федерации, Правилами землепользования и застройки, документами технического регулирования в части нормативов градостроительного проектирования, стандартами оформления

ГИП _____ А.В. Шалякин

| Изм. | Кол.уч. | Лист | N док. | Подпись | Дата |
|---|---|---|---|---|---|
| Разработал | | Менаев | | | 11.25 |
| Проверил | | Березка | | | 11.25 |
| ГИП | | Шалякин | | | 11.25 |
| Н.контроль | | Березка | | | 11.25 |

22-985023-ДПТ.ПМТ-1

г. Челябинск Тракторозаводский район

| Документация по планировке (проект планировки территории с проектом межевания территории) по ул. Линейной от пр. Ленина до ул. Свинина в Тракторозаводском районе города Челябинска | Стадия | Лист | Листов |
|---|---|---|---|
| | ДПТ | 3.2 | |
| Проект межевания территории (план межевания). М 1:1000 | ООО "ИНВЕСТ ГРУПП" | | |

Согласовано

Взам. инв. №

Подпись и дата

Инв. № подл.

Ф1 1845.8 СТ. СЭ.18.95 29771261