Проект межевания территории (план межевания), М 1:1000

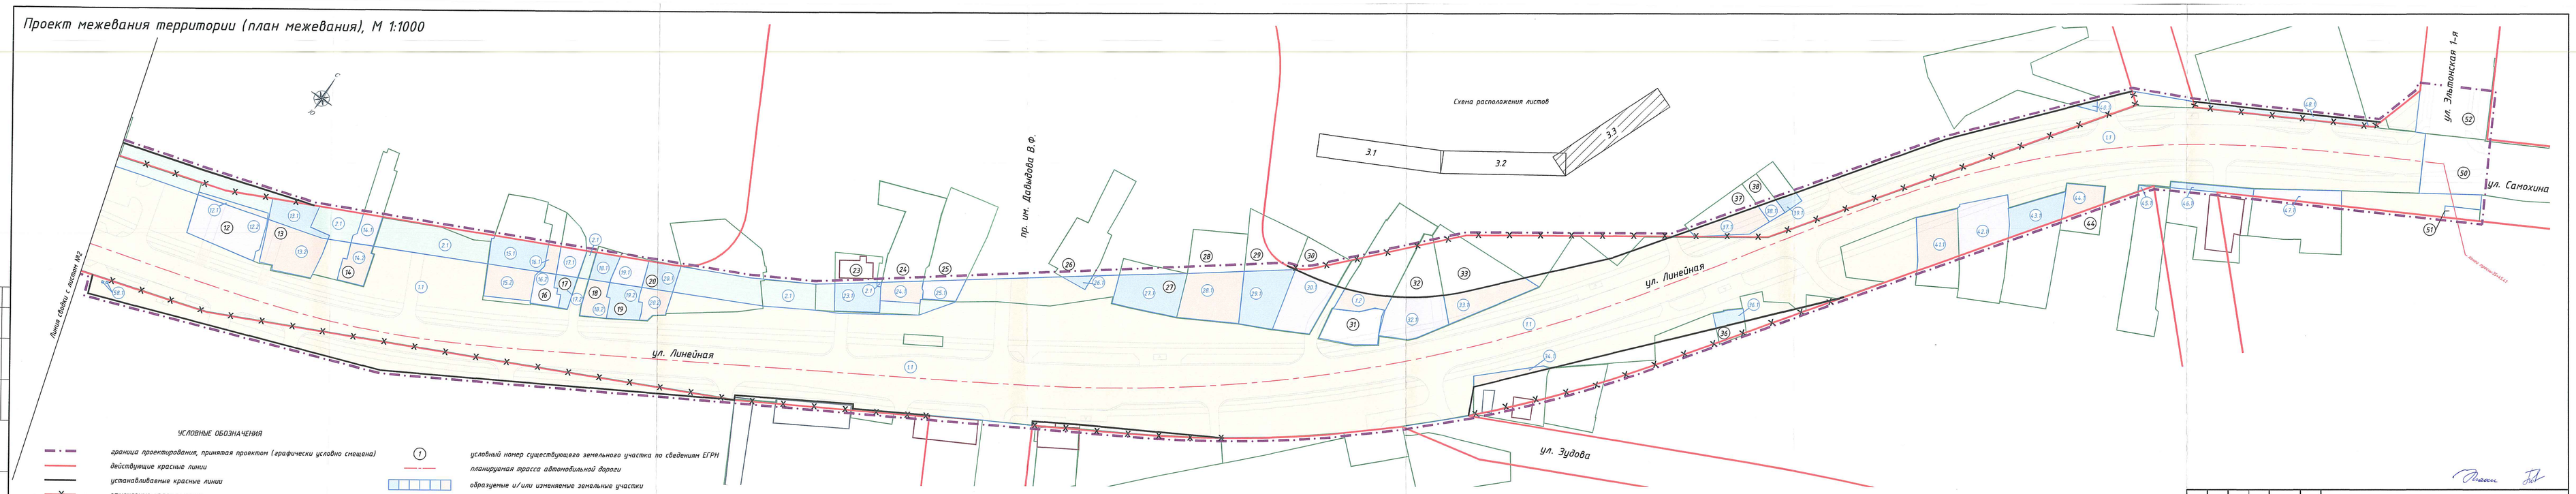

УСЛОВНЫЕ ОБОЗНАЧЕНИЯ

- границы проектирования, принятая проектом (графически условно снешена)
- действующие красные линии
- устанавливаемые красные линии
- отменяемые красные линии
- ул.Лётная — наименования объектов улично-дорожной сети
- существующие объекты капитального строительства по сведениям ЕГРН
- существующие объекты капитального строительства по сведениям результатов инженерно-геодезических изысканий
- существующий земельный участок по сведениям ЕГРН
- 1 — условный номер существующего земельного участка по сведениям ЕГРН
- планируемая трасса автомобильной дороги
- образуемые и/или изменяемые земельные участки
- 1:1 — условный номер образуемого и/или изменяемого земельного участка
- публичный сервитут
- С1 — условный номер проектируемого публичного сервитута
- границы конструктивных элементов планируемых линейных объектов

Проект выполнен в соответствии с требованиями градостроительного законодательства Российской Федерации, Правилами землепользования и застройки, документами технического регулирования в части нормативов градостроительного проектирования, стандартами оформления

ГИП _____ А.В. Шолмегин

						22-985023-ДПТ.ПМТ-1
Изм.	Кол.уч.	Лист	N док.	Подпись	Дата	г. Челябинск, Тракторозаводский район
Разработал		Монахов			11.25	Документация по планировке (проект планировки территории и проектом межевания территории) по ул. Линейной от пр. Ленина до ул. Самохина в Тракторозаводском районе города Челябинска
Проверил		Березин			11.25	Стадия: ДПТ; Лист: 3.3; Листов:
ГИП		Шолмегин			11.25	
Н.контроль		Березин			11.25	Проект межевания территории (план межевания), М 1:1000
						ООО "ИНВЕСТ ГРУПП"

Взам. инв. №

Подпись и дата

Инв. № подл.

Согласовано