


Фасад в осях 1-14

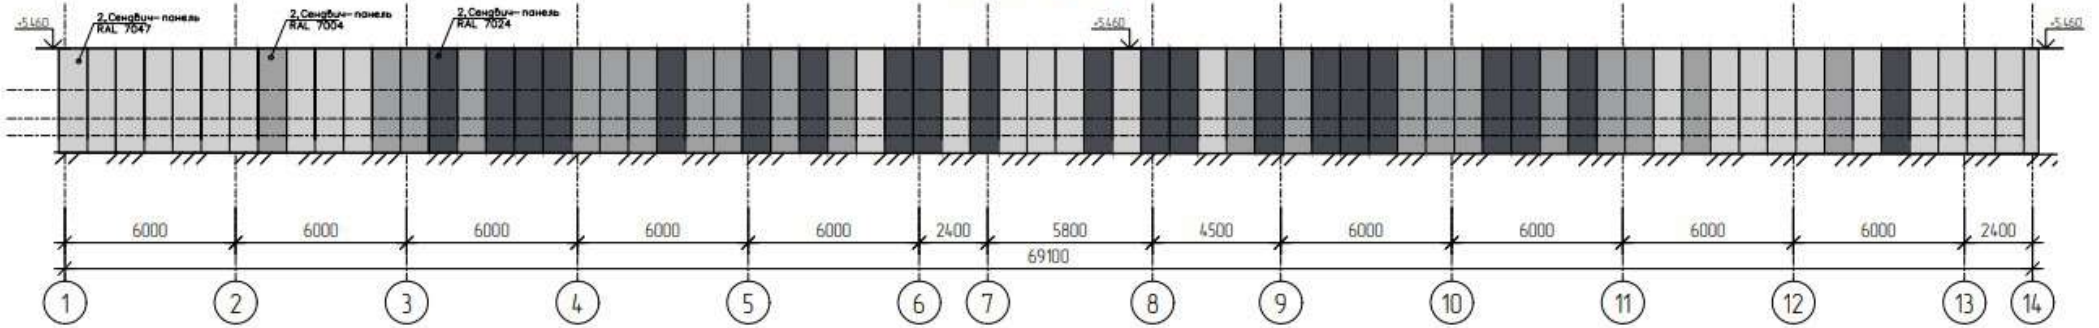

Фасад в осях 14-1

