Проект межевания территории. М 1:1000

Каталог координат границы территории проектирования (система координат МСК-74)

Номер точки	X	Y
1	606034.99	2316721.07
2	605912.78	2316721.89
3	605849.00	2316722.32
4	605729.01	2316723.12
5	605728.52	2316649.89
6	605703.53	2316650.06
7	605704.02	2316723.28
8	605617.28	2316723.86
9	605613.28	2316723.87
10	605609.28	2316723.84
11	605605.28	2316723.77
12	605601.28	2316723.66
13	605597.29	2316723.51
14	605593.29	2316723.31
15	605589.30	2316723.08
16	605585.31	2316722.81
17	605581.32	2316722.50
18	605577.34	2316722.15
19	605573.36	2316721.75
20	605569.38	2316721.32
21	605565.41	2316720.85
22	605561.44	2316720.34
23	605557.48	2316719.78
24	605553.52	2316719.19
25	605549.57	2316718.56
26	605545.63	2316717.89
27	605541.69	2316717.18
28	605537.76	2316716.43
29	605533.84	2316715.64
30	605529.93	2316714.81
31	605526.03	2316713.94
32	605522.13	2316713.03
33	605518.24	2316712.08
34	605514.37	2316711.10
35	605510.50	2316710.07
36	605506.64	2316709.01
37	605502.80	2316707.90
38	605498.97	2316706.76
39	605495.14	2316705.58
40	605491.33	2316704.36

Продолжение таблицы

Номер точки	X	Y
41	605487.54	2316703.11
42	605483.75	2316701.81
43	605479.98	2316700.48
44	605476.22	2316699.11
45	605472.48	2316697.70
46	605468.75	2316696.25
47	605465.04	2316694.77
48	605461.34	2316693.25
49	605459.85	2316692.62
50	605452.76	2316689.67
51	605423.30	2316675.11
52	605421.96	2316679.68
53	605390.73	2316661.79
54	605387.36	2316659.64
55	605384.01	2316657.46
56	605380.68	2316655.25
57	605377.36	2316653.01
58	605374.06	2316650.75
59	605370.77	2316648.47
60	605367.50	2316646.17
61	605364.24	2316643.86
62	605360.98	2316641.53
63	605357.74	2316639.19
64	605354.50	2316636.85
65	605351.27	2316634.49
66	605348.04	2316632.13
67	605344.81	2316629.77
68	605341.58	2316627.40
69	605322.23	2316613.21
70	605319.00	2316610.85
71	605315.77	2316608.49
72	605312.53	2316606.15
73	605309.28	2316603.82
74	605306.01	2316601.51
75	605302.73	2316599.22
76	605299.42	2316596.97
77	605296.09	2316594.76
78	605292.74	2316592.58
79	605289.35	2316590.45
80	605285.93	2316588.37

Продолжение таблицы

Номер точки	X	Y
81	605282.48	2316586.34
82	605279.01	2316584.37
83	605275.50	2316582.45
84	605271.96	2316580.58
85	605268.39	2316578.77
86	605264.80	2316577.02
87	605261.18	2316575.31
88	605257.53	2316573.67
89	605253.86	2316572.08
90	605250.17	2316570.55
91	605246.45	2316569.08
92	605242.71	2316567.65
93	605238.95	2316566.29
94	605235.18	2316564.96
95	605231.39	2316563.67
96	605227.59	2316562.42
97	605223.78	2316561.20
98	605219.96	2316560.01
99	605216.14	2316558.83
100	605212.31	2316557.66
101	605208.49	2316556.50
102	605204.66	2316555.35
103	605200.83	2316554.18
104	605197.01	2316553.00
105	605193.19	2316551.80
106	605189.39	2316550.57
107	605185.59	2316549.30
108	605181.82	2316547.99
109	605178.06	2316546.62
110	605174.32	2316545.19
111	605170.61	2316543.70
112	605166.93	2316542.12
113	605163.29	2316540.48
114	605159.68	2316538.76
115	605156.10	2316536.97
116	605152.56	2316535.11
117	605149.06	2316533.17
118	605145.59	2316531.17
119	605142.17	2316529.10
120	605138.79	2316526.96

Продолжение таблицы

Номер точки	X	Y
121	605135.45	2316524.76
122	605132.16	2316522.48
123	605128.92	2316520.14
124	605125.71	2316517.75
125	605122.54	2316515.32
126	605119.40	2316512.84
127	605116.28	2316510.33
128	605113.19	2316507.80
129	605110.11	2316505.24
130	605107.04	2316502.68
131	605103.98	2316500.10
132	605067.15	2316469.32
133	605064.05	2316466.79
134	605060.92	2316464.30
135	605057.77	2316461.84
136	605054.59	2316459.41
137	605051.39	2316457.01
138	605048.16	2316454.65
139	605044.90	2316452.33
140	605041.62	2316450.05
141	605038.29	2316447.82
142	605034.94	2316445.64
143	605031.56	2316443.51
144	605028.14	2316441.42
145	605024.70	2316439.39
146	605021.23	2316437.40
147	605017.73	2316435.46
148	605014.20	2316433.58
149	605010.65	2316431.74
150	605007.07	2316429.96
151	605003.46	2316428.22
152	604999.83	2316426.54
153	604996.18	2316424.91
154	604992.51	2316423.33
155	604988.81	2316421.81
156	604985.09	2316420.34
157	604981.35	2316418.92
158	604977.59	2316417.55
159	604973.81	2316416.24
160	604970.01	2316414.98

Продолжение таблицы

Номер точки	X	Y
161	604966.20	2316413.78
162	604962.37	2316412.63
163	604958.52	2316411.54
164	604954.66	2316410.50
165	604950.78	2316409.52
166	604946.89	2316408.59
167	604942.98	2316407.72
168	604939.07	2316406.90
169	604935.14	2316406.14
170	604931.20	2316405.44
171	604927.26	2316404.79
172	604923.30	2316404.20
173	604919.34	2316403.67
174	604915.36	2316403.19
175	604911.39	2316402.77
176	604907.40	2316402.40
177	604903.42	2316402.10
178	604899.42	2316401.85
179	604895.43	2316401.65
180	604891.43	2316401.52
181	604887.43	2316401.44
182	604883.43	2316401.42
183	604872.67	2316388.76
184	604855.48	2316402.86
185	604851.50	2316403.30
186	604847.53	2316403.79
187	604843.57	2316404.33
188	604839.61	2316404.92
189	604835.66	2316405.55
190	604831.72	2316406.21
191	604827.78	2316406.91
192	604823.85	2316407.65
193	604819.92	2316408.41
194	604816.00	2316409.19
195	604812.08	2316409.98
196	604808.16	2316410.79
197	604804.25	2316411.61
198	604800.38	2316412.42
199	604796.47	2316413.24
200	604792.55	2316414.05

Продолжение таблицы

Номер точки	X	Y
201	604788.63	2316414.84
202	604784.70	2316415.60
203	604780.77	2316416.33
204	604776.83	2316417.01
205	604772.88	2316417.64
206	604768.92	2316418.21
207	604764.95	2316418.71
208	604760.97	2316419.12
209	604756.98	2316419.45
210	604752.99	2316419.70
211	604748.99	2316419.86
212	604744.99	2316419.93
213	604741.00	2316419.93
214	604737.00	2316419.84
215	604733.00	2316419.66
216	604729.01	2316419.40
217	604725.02	2316419.06
218	604721.05	2316418.63
219	604717.08	2316418.12
220	604713.12	2316417.52
221	604709.18	2316416.85
222	604705.25	2316416.09
223	604701.34	2316415.24
224	604697.45	2316414.32
225	604693.58	2316413.31
226	604689.73	2316412.22
227	604685.91	2316411.05
228	604682.11	2316409.80
229	604678.34	2316408.48
230	604674.59	2316407.07
231	604670.88	2316405.58
232	604660.95	2316388.36
233	604649.33	2316395.05
234	604645.87	2316393.04
235	604642.46	2316390.95
236	604639.09	2316388.79
237	604635.76	2316386.58
238	604632.46	2316384.32
239	604629.18	2316382.03
240	604625.93	2316379.70

Таблица продолжение

Номер точки	X	Y
241	604622.77	2316377.41
242	604480.32	2316271.54
243	604478.85	2316183.69
244	604453.85	2316183.99
245	604453.55	2316166.09
246	604367.29	2316150.75
247	604266.09	2316068.26
248	604066.75	2315972.75
249	604055.15	2315977.11
250	603983.87	2315914.29
251	603985.06	2315918.37
252	603985.97	2315923.13
253	603986.42	2315927.97
254	603986.39	2315932.82
255	603985.89	2315937.65
256	603984.92	2315942.41
257	603983.50	2315947.05
258	603981.63	2315951.53
259	603979.34	2315955.81
260	603976.64	2315959.85
261	603973.57	2315963.61
262	603970.14	2315967.05
263	603935.01	2315999.08
264	603931.00	2316002.37
265	603926.68	2316005.22
266	603922.09	2316007.61
267	603917.27	2316009.52
268	603912.28	2316010.91
269	603907.17	2316011.79
270	603902.00	2316012.12
271	603896.83	2316011.93
272	603891.70	2316011.19
273	603886.67	2316009.93
274	603795.48	2316023.81
275	603800.21	2316025.33
276	603804.88	2316026.95
277	603809.51	2316028.69
278	603814.09	2316030.54
279	603818.63	2316032.51
280	603823.12	2316034.59

Таблица продолжение

Номер точки	X	Y
281	603827.55	2316036.78
282	603831.93	2316039.07
283	603836.26	2316041.48
284	603840.52	2316043.99
285	603844.71	2316046.60
286	603848.85	2316049.32
287	603852.91	2316052.14
288	603856.90	2316055.06
289	603860.82	2316058.08
290	603864.66	2316061.19
291	603868.43	2316064.40
292	603872.11	2316067.70
293	603875.71	2316071.09
294	603879.23	2316074.57
295	603882.66	2316078.13
296	603886.00	2316081.78
297	603889.27	2316085.52
298	604080.53	2316310.63
299	604083.75	2316314.51
300	604086.86	2316318.47
301	604089.87	2316322.50
302	604092.78	2316326.61
303	604095.58	2316330.79
304	604098.28	2316335.04
305	604100.87	2316339.35
306	604103.35	2316343.73
307	604105.72	2316348.17
308	604107.98	2316352.67
309	604110.13	2316357.22
310	604112.15	2316361.83
311	604114.07	2316366.48
312	604114.23	2316366.91
313	604143.40	2316295.69
314	604159.93	2316292.08
315	604160.76	2316294.92
316	604262.68	2316274.17
317	604314.16	2316222.80
318	604456.51	2316328.62
319	604459.32	2316415.96
320	604484.31	2316414.99

Таблица продолжение

Номер точки	X	Y
321	604482.14	2316347.67
322	604578.96	2316419.63
323	604582.17	2316422.02
324	604585.39	2316424.40
325	604588.62	2316426.76
326	604591.86	2316429.10
327	604595.12	2316431.43
328	604604.06	2316446.95
329	604611.76	2316442.51
330	604615.18	2316444.59
331	604618.63	2316446.61
332	604622.11	2316448.58
333	604625.62	2316450.49
334	604629.17	2316452.35
335	604632.74	2316454.15
336	604636.34	2316455.89
337	604639.97	2316457.57
338	604643.62	2316459.19
339	604647.31	2316460.76
340	604651.01	2316462.27
341	604654.74	2316463.72
342	604658.49	2316465.10
343	604662.26	2316466.43
344	604666.06	2316467.70
345	604669.87	2316468.90
346	604673.71	2316470.05
347	604677.56	2316471.13
348	604681.42	2316472.15
349	604685.31	2316473.11
350	604689.20	2316474.01
351	604693.12	2316474.84
352	604697.04	2316475.62
353	604700.98	2316476.33
354	604704.92	2316476.97
355	604708.88	2316477.56
356	604712.85	2316478.08
357	604716.82	2316478.53
358	604720.80	2316478.92
359	604724.79	2316479.25
360	604728.78	2316479.52

Таблица продолжение

Номер точки	X	Y
361	604732.77	2316479.72
362	604736.77	2316479.86
363	604740.77	2316479.93
364	604744.77	2316479.94
365	604748.77	2316479.88
366	604752.77	2316479.76
367	604756.77	2316479.58
368	604760.76	2316479.33
369	604772.33	2316478.26
370	604860.49	2316462.67
371	604881.43	2316461.43
372	604893.45	2316471.63
373	604955.06	2316483.84
374	604960.91	2316486.04
375	604964.62	2316487.54
376	604968.29	2316489.11
377	604971.94	2316490.76
378	604975.56	2316492.47
379	604979.14	2316494.25
380	604982.69	2316496.09
381	604986.20	2316498.01
382	604989.67	2316499.99
383	604993.11	2316502.04
384	604996.51	2316504.15
385	604999.86	2316506.33
386	605003.17	2316508.57
387	605006.45	2316510.87
388	605009.68	2316513.23
389	605012.88	2316515.63
390	605016.05	2316518.07
391	605019.19	2316520.55
392	605022.30	2316523.05
393	605059.12	2316553.85
394	605062.19	2316556.42
395	605065.26	2316558.98
396	605068.34	2316561.54
397	605071.43	2316564.08
398	605074.54	2316566.59
399	605077.67	2316569.08
400	605080.82	2316571.54

Таблица продолжение

Номер точки	X	Y
401	605084.00	2316573.97
402	605087.21	2316576.36
403	605090.45	2316578.71
404	605093.71	2316581.01
405	605097.02	2316583.26
406	605100.36	2316585.47
407	605103.73	2316587.62
408	605107.13	2316589.73
409	605110.56	2316591.78
410	605114.03	2316593.78
411	605117.52	2316595.73
412	605121.04	2316597.63
413	605124.59	2316599.48
414	605128.16	2316601.27
415	605131.77	2316603.01
416	605135.39	2316604.70
417	605139.04	2316606.33
418	605142.72	2316607.91
419	605146.42	2316609.43
420	605150.14	2316610.90
421	605153.88	2316612.31
422	605157.64	2316613.68
423	605161.41	2316615.01
424	605165.20	2316616.30
425	605169.00	2316617.55
426	605172.81	2316618.77
427	605176.62	2316619.97
428	605180.45	2316621.15
429	605184.27	2316622.31
430	605188.13	2316623.35
431	605257.74	2316641.45
432	605261.12	2316643.59
433	605264.47	2316645.77
434	605267.78	2316648.01
435	605271.07	2316650.29
436	605274.34	2316652.59
437	605277.59	2316654.92
438	605280.83	2316657.27
439	605284.06	2316659.63
440	605287.29	2316661.99

Таблица продолжение

Номер точки	X	Y
441	605306.64	2316676.18
442	605309.87	2316678.55
443	605313.10	2316680.91
444	605316.33	2316683.27
445	605319.56	2316685.63
446	605322.80	2316687.97
447	605326.04	2316690.31
448	605329.30	2316692.64
449	605332.56	2316694.95
450	605335.83	2316697.25
451	605339.12	2316699.53
452	605342.41	2316701.80
453	605345.73	2316704.04
454	605349.05	2316706.27
455	605352.39	2316708.47
456	605355.75	2316710.64
457	605359.12	2316712.79
458	605404.54	2316738.07
459	605406.58	2316738.98
460	605440.19	2316749.29
461	605442.70	2316750.07
462	605444.03	2316745.60
463	605448.74	2316747.28
464	605453.47	2316748.91
465	605458.20	2316750.52

Таблица продолжение

Номер точки	X	Y
466	605462.95	2316752.09
467	605467.71	2316753.62
468	605472.49	2316755.11
469	605477.27	2316756.57
470	605482.06	2316757.99
471	605486.87	2316759.38
472	605491.68	2316760.73
473	605496.51	2316762.04
474	605501.34	2316763.32
475	605506.19	2316764.56
476	605511.04	2316765.76
477	605515.91	2316766.93
478	605520.78	2316768.05
479	605525.66	2316769.15
480	605530.55	2316770.20
481	605535.44	2316771.22
482	605540.35	2316772.20
483	605545.26	2316773.14
484	605550.18	2316774.05
485	605555.10	2316774.91
486	605560.03	2316775.74
487	605564.97	2316776.54
488	605569.92	2316777.29
489	605574.86	2316778.01
490	605579.82	2316778.69

Таблица продолжение

Номер точки	X	Y
491	605584.78	2316779.33
492	605589.74	2316779.94
493	605594.71	2316780.51
494	605599.68	2316781.04
495	605604.66	2316781.53
496	605609.64	2316781.98
497	605614.63	2316782.40
498	605619.61	2316782.78
499	605624.60	2316783.12
500	605629.59	2316783.42
501	605634.59	2316783.69
502	605639.58	2316783.91
503	605644.58	2316784.10
504	605649.58	2316784.25
505	605654.58	2316784.36
506	605659.58	2316784.44
507	605664.58	2316784.48
508	605669.58	2316784.47
509	605674.58	2316784.44
510	605679.58	2316784.36
511	605684.58	2316784.24
512	605689.58	2316784.09
513	605704.48	2316792.90
514	605704.77	2316835.82
515	605704.77	2316863.76

Таблица продолжение

Номер точки	X	Y
516	605670.92	2316874.41
517	605676.23	2316890.96
518	605683.20	2316912.50
519	605705.24	2316905.56
520	605730.13	2316890.79
521	605742.68	2316886.84
522	605940.36	2316824.62
523	606006.91	2316803.68
524	606035.68	2316824.64
525	606035.51	2316794.62
526	606040.61	2316793.98
527	606065.52	2316793.82
528	606065.47	2316768.91
529	606065.42	2316742.41
530	606065.35	2316709.68
531	606036.90	2316709.88
532	606034.90	2316710.05
1	606034.99	2316721.07

Ведомость земельных участков (далее – ЗУ), которые будут отнесены к территориям общего пользования или имуществу общего пользования, в том числе в отношении которых предполагается резервирование и (или) изъятие для государственных или муниципальных нужд для размещения линейных объектов инженерной и транспортной инфраструктур (в том числе автодорог)

Условный номер ЗУ на плане	Кадастровый номер ЗУ (при наличии)	Площадь ЗУ, кв.м
1*	74:36:0501009:4069	28 448
2	74:36:0501009:4072	9 236
3*	74:36:0000000:63487	24 497
4	74:36:0502001:2391	23 107
1а*	–	10 178
5.1	–	3 419
13*	74:36:0000000:51950	57 291
14.1	–	6
14.2	–	5
15	74:36:0000000:47135	6 617
16	74:36:0000000:51657	42 259
17	–	19 953
I	–	16 901
II	–	21 060
III	–	28 472
IV	–	14 657
19	–	101 996
20	–	4 990
21	74:00:0000000:720	2 188

* – многоконтурный земельный участок

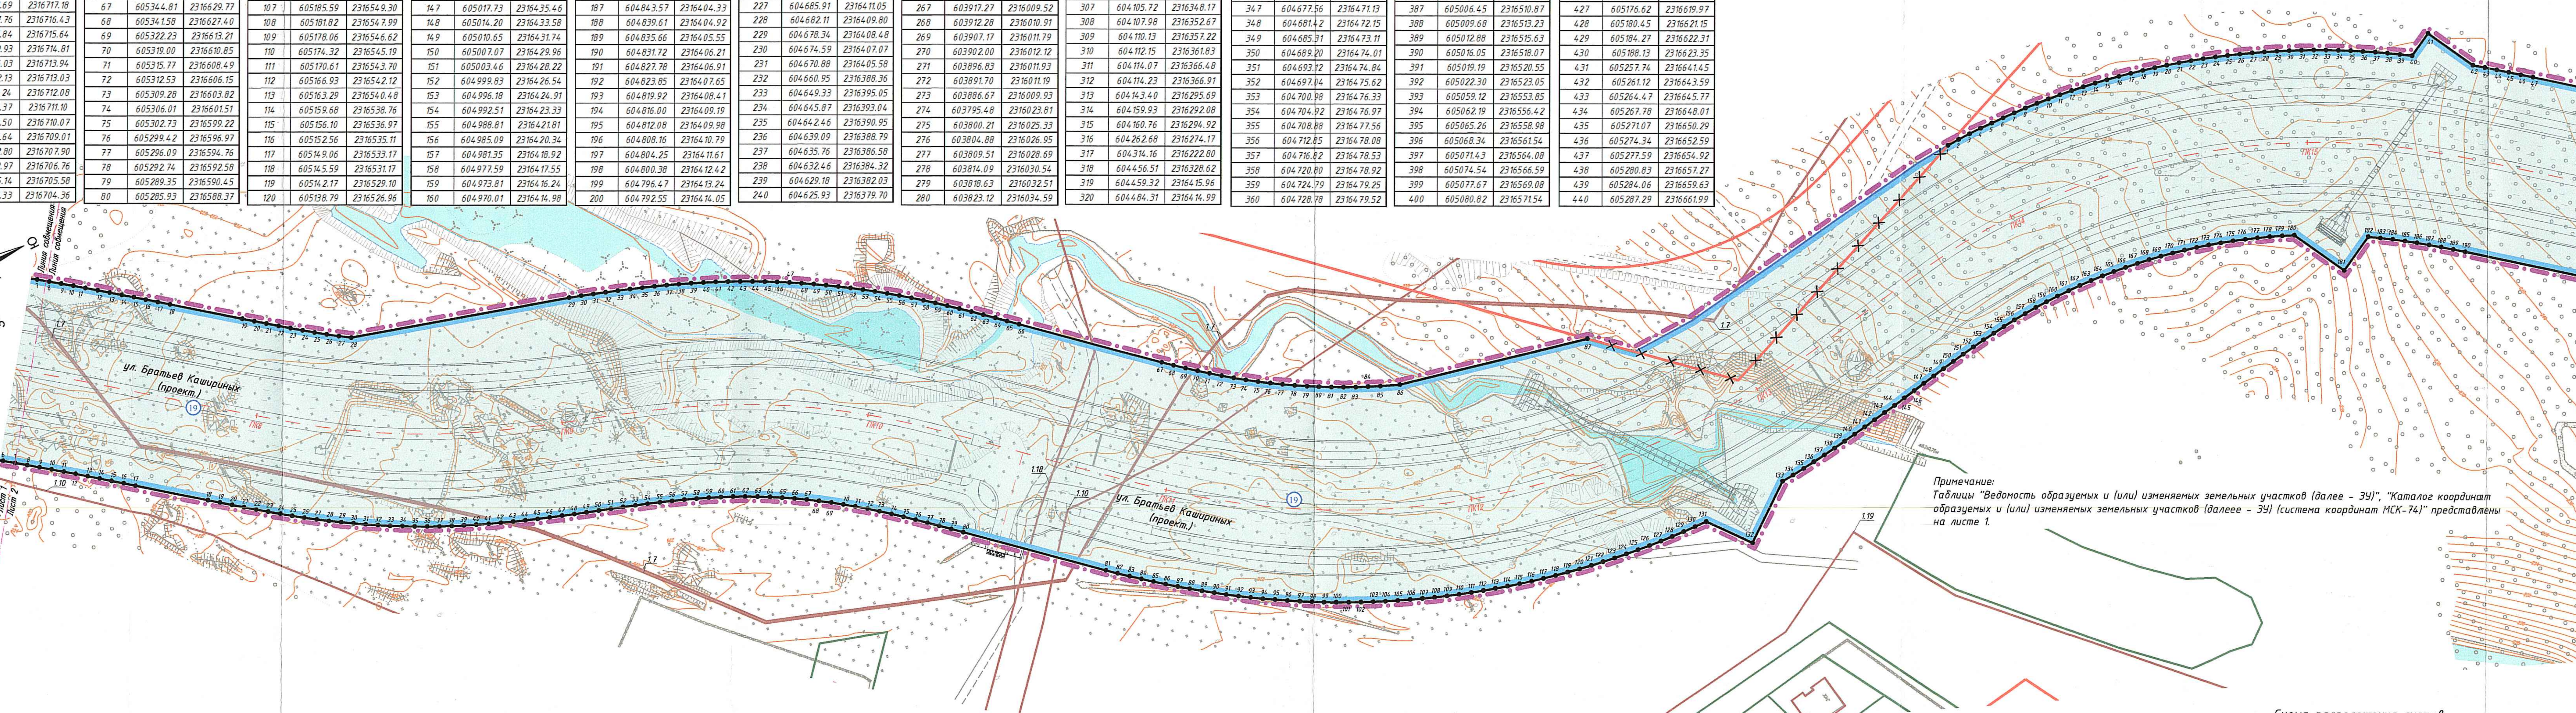

Примечание:
Таблицы "Ведомость образуемых и (или) изменяемых земельных участков (далее - ЗУ)", "Каталог координат образуемых и (или) изменяемых земельных участков (далеее - ЗУ) (система координат МСК-74)" представлены на листе 1.

УСЛОВНЫЕ ОБОЗНАЧЕНИЯ:

- Действующие красные линии
- Отменяемые красные линии
- Устанавливаемые красные линии
- Номера характерных точек, устанавливаемых красных линий
- Граница проектирования, принятая проектом
- Границы зоны планируемого размещения линейного объекта
- Существующие земельные участки по сведениям ЕГРН
- Существующие объекты капстроительства по сведениям ЕГРН
- Образуемые и/или изменяемые земельные участки
- Условный номер существующего земельного участка, расположенного в границах ТОП
- 1.1 — Условный номер объекта капитального строительства
- Условный номер образуемого и/или изменяемого земельного участка
- Ось проектируемых автомобильных дорог
- ПК0 — Пикетажное положение
- Планируемая трасса линейного объекта (границы конструктивных элементов: проезжая часть, пешеходные дорожки, газоны)

Схема расположения листов: 1 | 2 | 3

Изм.	Кол.уч.	Лист	№док.	Подпись	Дата

26/01-25-ДПТ.ПМТ-3.1

Лист 2

Инв.N подл. | Подпись и дата | Взам. инв.N

Вх 3232 от 10.04.26