Проект межевания территории. М 1:1000

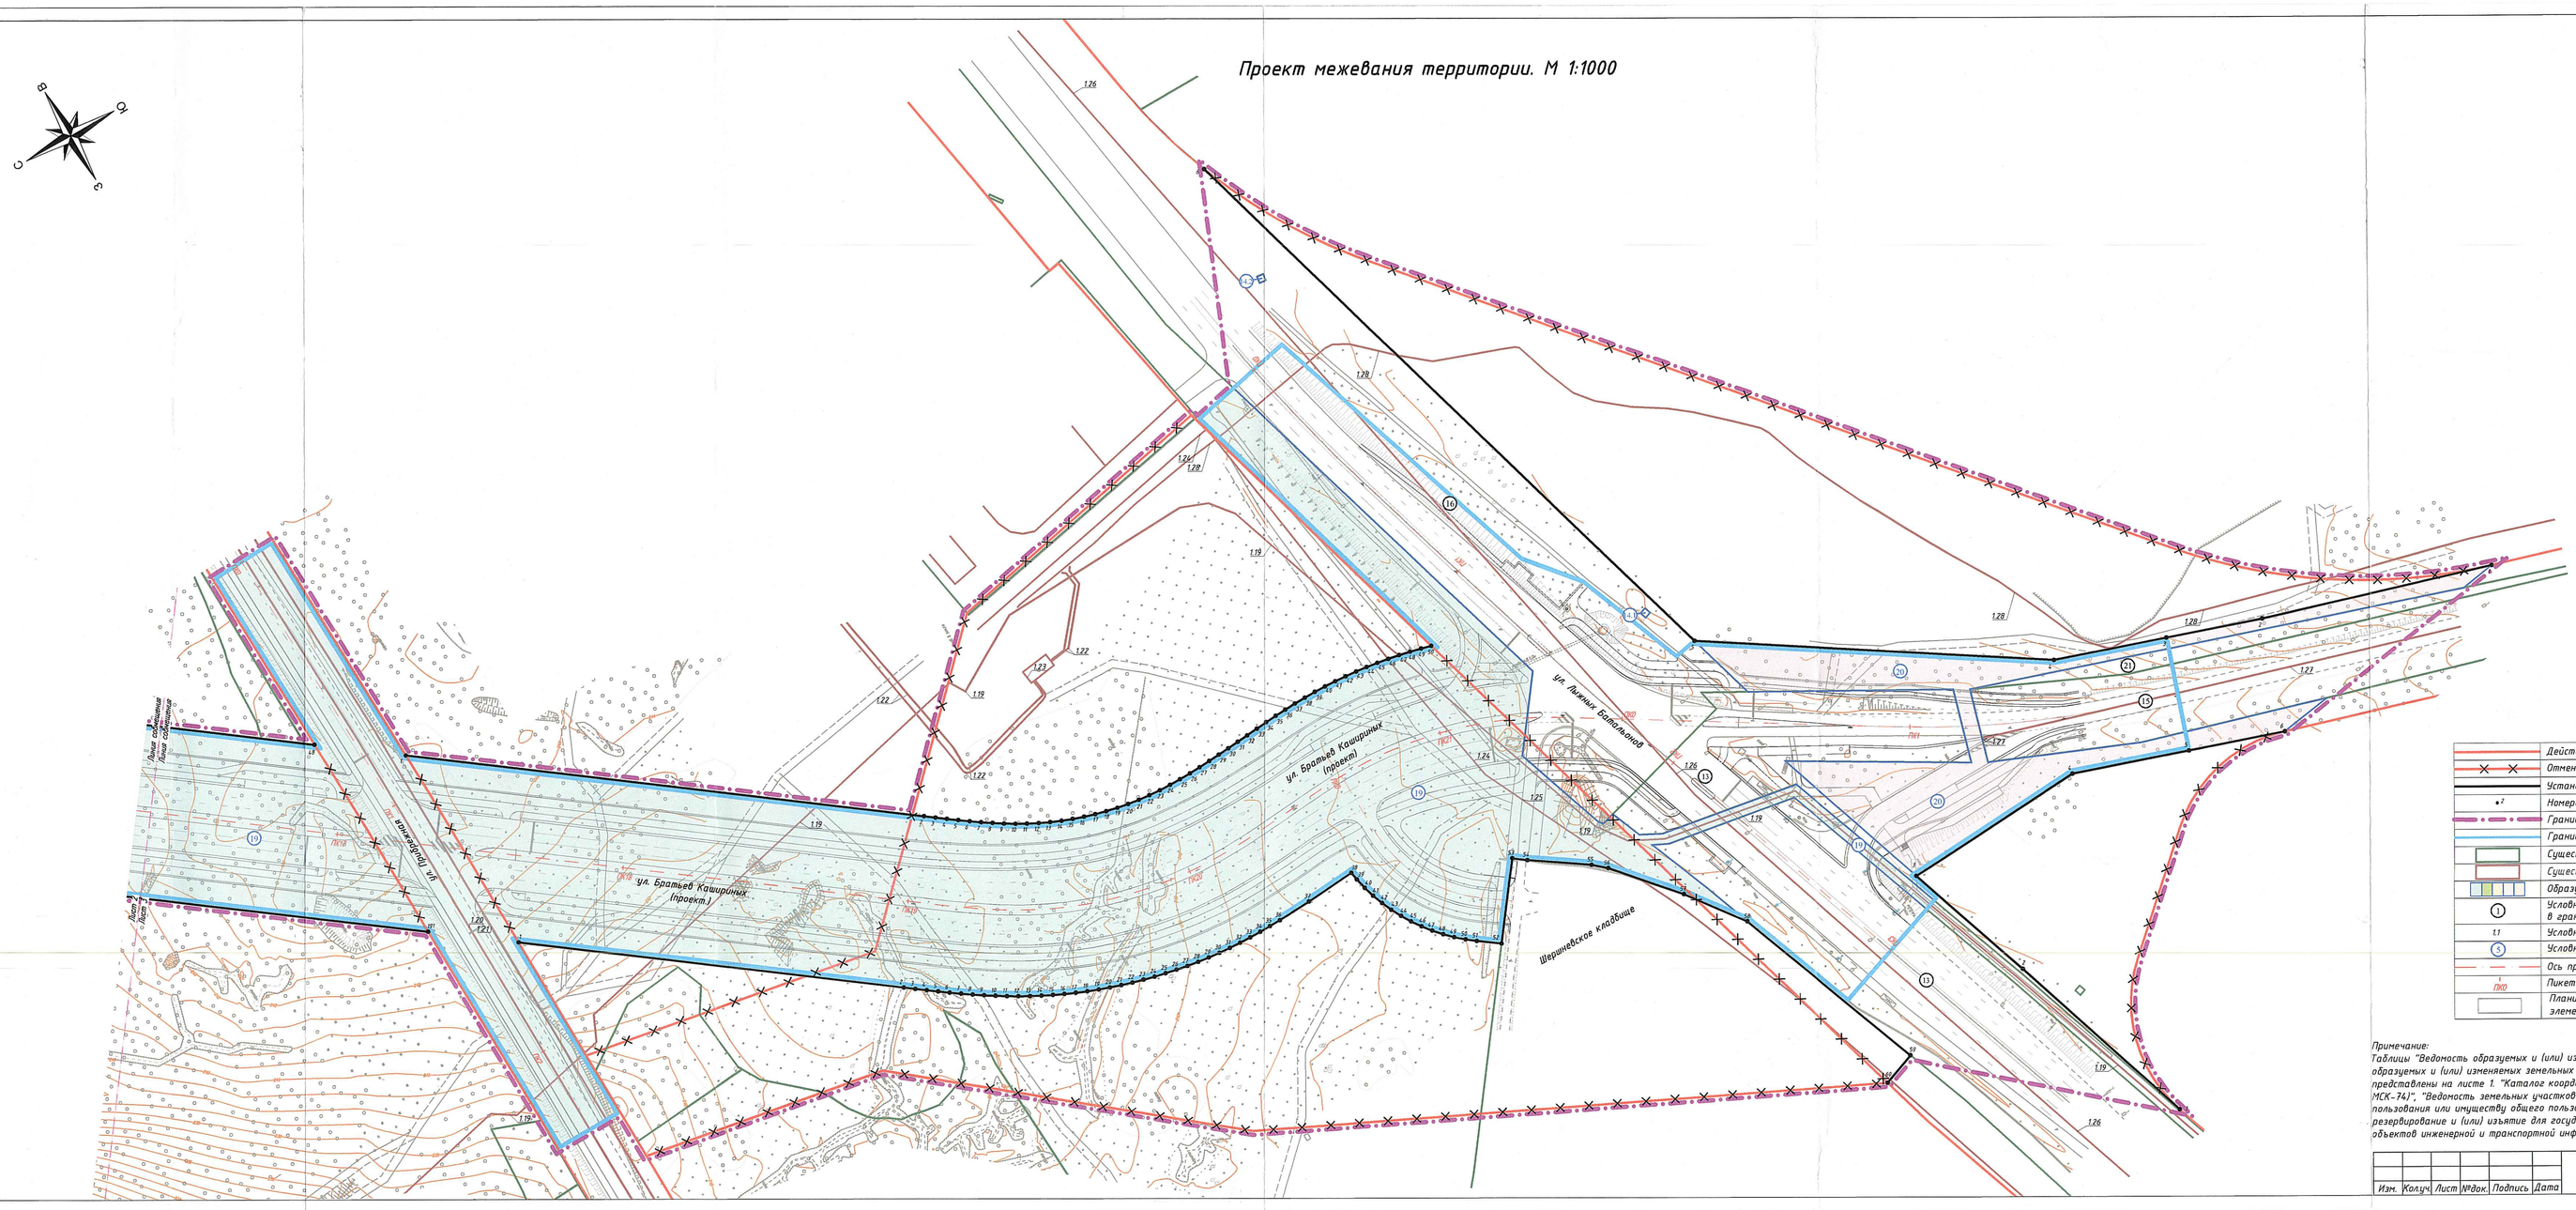

Схема расположения листов

1	2	3

УСЛОВНЫЕ ОБОЗНАЧЕНИЯ:

	Действующие красные линии
	Отменяемые красные линии
	Устанавливаемые красные линии
1	Номера характерных точек, устанавливаемых красных линий
	Граница проектирования, принятая проектом
	Границы зоны планируемого размещения линейного объекта
	Существующие земельные участки по сведениям ЕГРН
	Существующие объекты капстроительства по сведениям ЕГРН
	Образуемые и/или изменяемые земельные участки
1	Условный номер существующего земельного участка, расположенного в границах ТОП
1:1	Условный номер объекта капитального строительства
1	Условный номер образуемого и/или изменяемого земельного участка
	Ось проектируемых автомобильных дорог
ПКО	Пикетажное положение
	Планируемая трасса линейного объекта (границы конструктивных элементов: проезжая часть, пешеходные дорожки, газоны)

Примечание:
Таблицы "Ведомость образуемых и (или) изменяемых земельных участков (далее – ЗУ)", "Каталог координат образуемых и (или) изменяемых земельных участков (далее – ЗУ) (система координат МСК- 74)" представлены на листе 1. "Каталог координат границы территории проектирования (система координат МСК-74)", "Ведомость земельных участков (далее – ЗУ), которые будут отнесены к территориям общего пользования или имуществу общего пользования, в том числе в отношении которых предполагается резервирование и (или) изъятие для государственных или муниципальных нужд для размещения линейных объектов инженерной и транспортной инфраструктур (в том числе автодорог)", представлены на листе 2.

						26/01-25-ДПТ.ПМТ-3.1	Лист 3
Изм.	Кол.уч.	Лист	№док.	Подпись	Дата		

Инв.№ подл. | Подпись и дата | Взам. инв.№

6т 3832 от 10.04.25