

Экз. 2

ООО «Комплекс-Проект»

Проект внесения изменений в документацию по планировке территории,
утвержденную постановлением Администрации г. Челябинска от 17.03.2020
№ 141-п, в части земельного участка с кадастровым номером
74:36:0307001:1093

Часть 1

ОСНОВНАЯ ЧАСТЬ ПРОЕКТА ПЛАНИРОВКИ ТЕРРИТОРИИ

Графическая часть

Шифр: 394.25-ПП

Стадия: ПП

Инициатор: М.Е. Шишкова

С.Е. Шишкова

(подпись М.В. по доверенности)
(подпись М.В. по доверенности)

Директор:

Главный архитектор проекта:

Разработал:



Васильева Н.А.

Андрянова У.О.

Андрянова У.О.



Челябинск

2026

Вс. 4328 от 12.05.26

ООО «Комплекс-Проект»

Проект внесения изменений в документацию по планировке территории,
утвержденную постановлением Администрации г. Челябинска от 17.03.2020
№ 141-п, в части земельного участка с кадастровым номером
74:36:0307001:1093

Часть 1

ОСНОВНАЯ ЧАСТЬ ПРОЕКТА ПЛАНИРОВКИ ТЕРРИТОРИИ

Графическая часть

Шифр: 394.25-ПП

Стадия: ПП

Инициатор: М.Е. Шишкова

С.Е. Шишкова

(Курсов М.В. по доверенности)
(Курсов М.В. по доверенности)

Директор:

Главный архитектор проекта:

Разработал:



Васильева Н.А.

Андриянова У.О.

Андриянова У.О.

Челябинск

2026

План красных линий (основной чертеж)
М 1:2000

УСЛОВНЫЕ ОБОЗНАЧЕНИЯ

- Границы проектируемой территории
— Действующие красные линии
— Устанавливаемые красные линии
— Границы земельных участков
— Линия регулирования застройки
— Участки линейных объектов инженерной и транспортной инфраструктур (проезд общего пользования)
— Железнодорожные пути
— Улицы с капитальным покрытием
— Проектируемая охранная зона

- Место рекомендуемого размещения проектируемых зданий и сооружений
— Реконструируемые здания и сооружения
— Участки производственных предприятий
— Участки объектов коммунально-складского назначения
— Участки объектов хранения и обслуживания автотранспорта
— Участки административно-бытовых объектов
— Участки железнодорожных путей
— Участки пожарной части
— Участки спортивных сооружений
— Участки инженерных сооружений

- Территория совместного пользования
— Существующие здания и сооружения
— Номер здания/сооружения
— Номер земельного участка
— Номер проектируемой охранной зоны
— Автостоянки для временного хранения индивидуального легкового транспорта
— Количество машиномест на автостоянках для временного хранения индивидуального легкового транспорта


Основные технико-экономические показатели проектного решения			
№ на план	Наименование	Единицы измерения	Значение
1	Территория	га	46,12
1.1	Территория в границах проектирования	га	5,63
	Территория общего пользования	га	40,49
	Территория проектирования в границах красных линий в том числе:	га	6,16
	Территория объектов коммунально-складского назначения	га	22,14
	Территория производственных предприятий	га	0,11
	Территория объектов хранения и обслуживания автотранспорта	га	0,72
	Территория пожарной части	га	1,23
	Территория административно-бытовых объектов	га	2,08
	Территория ж/д путей	га	0,09
	Территория спортивных сооружений	га	0,13
	Территория инженерной инфраструктуры	га	6,31
2	Кoeffициенты	га	1,52
2.1	Кoeffициент застройки (макс./по проекту)	0,8/0,30	
2.2	Кoeffициент плотности застройки (макс./по проекту)	2,4/0,62	
3	Объекты СКБО	посетитель, работающ.	18, 544
3.1	спортивно-оздоровительный комплекс	кв.м	1261-11976
3.2	административные здания	кв.м	11755-12800
3.3	производственные корпуса (проектируемые/реконструируемые)	кв.м	1240-1400 /3301
3.4	здания склада (проектируемые/реконструируемые)	кв.м	1240-1400 /3301
4	Транспортная инфраструктура		
4.1	Гаражи и стоянки для хранения легковых автомобилей (треб./принято)	М-М	1658-1665 /1762
4.2	временного хранения - на земельных участках (треб./принято)	М-М	1658-1665 /1652
4.3	временного хранения - гостевые (треб./принято)	М-М	~ /110

Перечень охранных зон линейных объектов инженерной инфраструктуры			
№ п/п	Наименование	Площадь, га	
01	Охранная зона теплотрассы	1,6340	
Баланс территории			
№ п/п	Наименование	Площадь, га	Площадь, %
1	Площадь в границах проектирования	46,12	- 100
БАЛАНС ТЕРРИТОРИИ ПРОИЗВОДСТВЕННО-СКЛАДСКОЙ ЗОНЫ ОБЪЕКТОВ IV и V КЛАССОВ ОПАСНОСТИ			
1.1	Площадь в границах красных линий в том числе:	40,49	100
	Площадь застройки	10,78-12,27	26-30
	Площадь озеленения	10,03	25
	Площадь покрытий	18,16-16,67	45-41
	Участки линейных объектов инженерной и транспортной инфраструктур (проезд общего пользования)	1,52	4
1.2	Площадь территории общего пользования	5,63	- 12

Параметры застройки										Параметры застройки										
Жилая застройка	Классификация	Площадь земельного участка, га	Площадь застройки, га	Плотность застройки, га	Площадь территории, га	Площадь территории, га	Площадь территории, га	Площадь территории, га	Площадь территории, га	Наименование	Классификация	Площадь земельного участка, га	Площадь застройки, га	Плотность застройки, га	Площадь территории, га	Площадь территории, га	Площадь территории, га	Площадь территории, га		
1	V	2,1010	0,4590	0,2101	1,4319	1,1	1.1	Нежилое здание	38	V	0,1893	0,0995	0,0189	0,0709	38.1	Склад	1	995	800	
							1.2	Нежилое здание	39	IV	0,3782	0,2320	0,0380	0,0882	39.1	Цех №3	1	1620	1490	
							1.3	Склад	—	—	—	—	39.2	Склад	1	900	80			
							1.4	Нежилое здание	—	—	—	—	—	Складская площадка	—	—	—			
							1.5	Нежилое здание	40	V	0,2377	—	—	0,0238	0,2139	—	—	—		
							1.6	Жилое здание	41	IV	0,1039	0,1039	—	—	—	41.1	Склад из профнастила	1	1039	83
							1.7	Административное здание	42	IV	0,2776	0,0156	0,0278	0,2342	42.1	Препаратор	1	156	126	
							2.1	Гараж тепловозного цеха	—	—	—	—	—	—	—	43.1	Газопровод с газораспределительным пунктом шкафом	3	762	20
							2.2	Здание нефтянка	—	—	—	—	—	—	—	43.2	Противопожарный корпус №4 (IV-V кл.) с котельной	2	853	14
							2.3	Здание ремонты транспортного цеха, корпус №17	43	IV	0,3756	0,1615	0,0376	0,1765	—	—	—	—	—	
2	V	2,7983	1,1351	0,2798	1,3834	2,8	2.4	Корпус №12 ремонтно-механического цеха	44	не устан.	0,0483	0,0090	0,0048	0,0345	44.1	Трансформатор подстанции	1	90	7	
							2.5	Материальный склад коммерческой службы	45	IV	0,1997	0,1490	0,0200	0,0307	—	—	—	—	—	
							2.6	Насосная станция оборотного водоснабжения корпуса №6	—	—	—	—	—	—	—	45.1	Противопожарный корпус №3 (IV-V кл.) с котельной	2	1490	26
							2.7	Склад тепловозного цеха	—	—	—	—	—	—	—	—	—	—	—	
							2.8	Склад тепловозного цеха	—	—	—	—	—	—	—	—	—	—	—	
							2.9	Склад тепловозного цеха	—	—	—	—	—	—	—	—	—	—	—	
							2.10	Нежилое помещение (корпус №6-оборудован)	—	—	—	—	—	—	—	—	—	—	—	
							2.11	Здание ремонты транспортного цеха, корпус №17	—	—	—	—	—	—	—	—	—	—	—	
							2.12	Склад металла ремонтно-механического цеха, корпус №12	—	—	—	—	—	—	—	—	—	—	—	
							3.1	Нежилое здание	46	IV	0,2476	0,1715	0,0248	0,0513	—	—	—	—	—	
3	V	0,3423	0,1106	0,0342	0,1975	3,3	3.2	Нежилое здание	47	IV	0,3136	0,1655	0,0314	0,1167	47.1	Цех №5	1	1655	13	
							3.3	Нежилое здание	48	не устан.	0,4394	—	—	—	—	48.1	Проезд совместного пользования	—	—	—
							3.4	Гараж	—	—	—	—	—	—	—	—	—	—	—	
							3.5	Нежилое здание	49	не устан.	0,3728	—	—	—	—	49.1	Проезд совместного пользования	—	—	—
							4.1	Производственная база	—	—	—	—	—	—	—	—	—	—	—	
							4.2	Автосервис	—	—	—	—	—	—	—	—	—	—	—	
							6.1	Нежилое здание	50	IV-V	0,1355	0,1096	—	0,0259	50.1	Газопровод с газораспределительным пунктом шкафом	3	1096	23	
							6.2	Нежилое здание	—	—	—	—	—	—	—	—	—	—	—	
							6.3	Нежилое здание	—	—	—	—	—	—	—	—	—	—	—	
							6.4	Компрессорная, БСУ	—	—	—	—	—	—	—	—	—	—	—	
7							7.1	Земельный участок расположен на территории общего пользования	51	V	0,2676	0,1065	0,0270	0,1341	51.1	Газопровод с газораспределительным пунктом шкафом	2	1065	17	
							7.2	Земельный участок расположен на территории общего пользования	52	V	0,0677	0,0399	0,0068	0,0210	52.1	Ремонтно-механическая мастерская	1	399	32	
							7.3	Земельный участок расположен на территории общего пользования	53	V	0,0162	—	—	—	—	—	—	—	—	
							7.4	Земельный участок расположен на территории общего пользования	54	V	0,0518	0,0154	0,0052	0,0312	54.1	Складская база	1	154	127	
							7.5	Земельный участок расположен на территории общего пользования	55	V	0,1685	0,0782	0,0169	0,0774	55.1	Склад	1	782	625	
							7.6	Земельный участок расположен на территории общего пользования	56	IV-V	1,3457	0,0394	0,1346	1,1717	56.1	Административное здание, Пок-2	6	344	126	
							7.7	Земельный участок расположен на территории общего пользования	57	IV-V	0,4984	0,0462	0,0498	0,4024	57.1	Лесопильный цех	1	462	370	
							7.8	Земельный участок расположен на территории общего пользования	58	не устан.	0,0872	0,0613	—	0,0259	58.1	Газопровод с газораспределительным пунктом шкафом	3	613	147	
							7.9	Земельный участок расположен на территории общего пользования	59	V	0,0029	0,0014	—	0,0015	59.1	Бойлерная	1	14	11	
							7.10	Земельный участок расположен на территории общего пользования	60	V	0,0716	0,0716	—	—	60.2	Кузнечный цех для ремонта автомашин	1	716	573	
13	IV	2,8587	1,1435-1,2870	0,2859	1,4293-1,2858	100%	13.1	Объекты согласно видам разрешенного использования для территории складского назначения в соответствии с Правилами землепользования и застройки №1	61	не устан.	0,0021	—	—	—	61.1	Пристрой к кузнечному цеху	1	304	243	
							13.2	Объекты согласно видам разрешенного использования для территории складского назначения в соответствии с Правилами землепользования и застройки №1	62	V	0,0552	0,0200	0,0192	0,0160	62.1	Столовая	1	200	160	
							14.1	Нежилое здание	—	—	—	—	—	—	—	63.1	Ремонтные мастерские	2	542	86
							14.2	Административное здание	63	IV-V	0,8192	0,3261	0,0819	0,4112	63.2	Склад запасных частей	2	300	480	
							14.3	Здание цеха	64	IV-V	0,8057	0,3543	0,0806	0,3708	64.1	Склад/производственный корпус	2	2419	387	
							14.4	Нежилое здание	—	—	—	—	—	—	—	64.2	Нежилое здание	1	96	77
							14.5	Здание топливно-смазочных материалов	—	—	—	—	—	—	—	64.3	Гравитация	1	86	69
							14.6	Нежилое здание	—	—	—	—	—	—	—	64.4	Нежилое здание	1	2377	198
							14.7	Административное здание	—	—	—	—	—	—	—	64.5	Гараж	2	300	480
							14.8	Здание склада (Укл.)	—	—	—	—	—	—	—	65.1	Лесопильный цех	1	1212	195
15	V	0,4088	0,1067	0,0480	0,2612	100%	15.1	Производственная - складская здание	65	IV-V	0,4697	0,1217	0,2506	0,0974	65.1	Территория предприятия	2	185	268	
							15.2	Склад	66	IV-V	0,3042	—	—	—	—	66.1	Административно-бытовой корпус	2	185	268
							15.3	Склад	67	IV-V	1,7209	0,1118	0,1721	1,4370	67.1	Нежилое здание	1	85	68	
							15.4	Нежилое здание (гараж)	68	IV-V	0,4697	0,1217	0,2506	0,0974	68.1	Нежилое здание	1	48	38	
							15.5	Складская коррозия	69	IV-V	0,3886	0,0316	0,3317	0,0253	—	—	—	—	—	
							15.6	Склад с административно-бытовым корпусом	70	V	0,0877	0,0877	—	—	—	70.1	Складская база	1	316	—
							15.7	Склад с административно-бытовым корпусом	71	V	0,6688	0,1147	0,0687	0,5034	71.1	Ремонтно-сварочная база	2	497	795	
							15.8	Вспомогательное здание (склад)	72	не устан.	0,5115	0,0967	0,3892	0,0256	—	—	—	—	—	
							15.9	Вспомогательное здание (склад)	73	не устан.	0,0402	0,0063	0,0339	—	—	—	—	—	—	
							15.10	Вспомогательное здание (склад)	74	не устан.	0,0041	0,0019	0,0565	—	—	—	—	—	—	
19	не устан.	0,0238	—	—	0,0238	100%	19.1	Проезд, совместного пользования	75	не устан.	0,0261	—	—	—	75.1	Железнодорожные пути	1	63	—	
							19.2	Проезд, совместного пользования	76	IV	0,3326	0,0538	0,2668	—	—	—	—	—	—	
							19.3	Проезд, совместного пользования	77	IV	0,1368	—	—	—	—	76.1	Железнодорожные пути, железнодорожный тупик сортировочной площадки	1	538	—
							19.4	Проезд, совместного пользования	78	V	0,3361	0,0189	0,0336	0,2836	78.1	Железнодорожные пути, железнодорожный тупик сортировочной площадки	4	96	36	
							19.5	Проезд, совместного пользования	79	не устан.	5,3084	—	4,1152	1,1932	—	—	—	—	—	
							19.6	Проезд, совместного пользования	80	IV	0,0319	0,0319	—	—	—	80.1	Гараж	1	319	25
							19.7	Проезд, совместного пользования	81	IV	0,0092	0,0097	—	0,0035	81.1	Склад	1	57	4	
							19.8	Проезд, совместного пользования	82	не устан.	0,1668	—	—	0,1668	—	—	—	—	—	
							19.9	Проезд, совместного пользования	83	не устан.	0,5333	0,1454	0,3612	0,0267	—	—	—	—	—	
							19.10	Проезд, совместного пользования	84	не устан.	0,0385	0,0179	0,1886	0,0020	—	—	—	—	—	
35	IV-V	0,5756	0,0576	0,0576	0,2878	100%	35.1	Железнодорожные пути, железнодорожный тупик сортировочной площадки	85	не устан.	0,2493	0,0820	0,5148	0,0125	—	—	—	—		
							35.2	Железнодорожные пути, железнодорожный тупик сортировочной площадки	86	не устан.	0,2493	0,0820	0,5148	0,0125	—	—	—	—	—	
							35.3	Железнодорожные пути, железнодорожный тупик сортировочной площадки	87	не устан.	0,2493	0,0820	0,5148	0,0125	—	—	—	—	—	
							35.4	Железнодорожные пути, железнодорожный тупик сортировочной площадки	88	не устан.	0,2493	0,0820	0,5148	0,0125	—	—	—	—	—	
							35.5	Железнодорожные пути, железнодорожный тупик сортировочной площадки	89	не устан.	0,2493	0,0820	0,5148	0,0125	—	—	—	—	—	
							35.6	Железнодорожные пути, железнодорожный тупик сортировочной площадки	90	не устан.	0,2493	0,0820	0,5148	0,0125	—	—	—	—	—	
							35.7	Железнодорожные пути, железнодорожный тупик сортировочной площадки	91	не устан.	0,2493	0,0820	0,5148	0,0125	—	—	—	—	—	
							35.8	Железнодорожные пути, железнодорожный тупик сортировочной площадки	92	не устан.	0,2493	0,0820	0,5148	0,0125	—	—	—	—	—	
							35.9	Железнодорожные пути, железнодорожный тупик сортировочной площадки	93	не устан.	0,2493	0,0820	0,5148	0,0125	—	—	—	—	—	
							35.10	Железнодорожные пути, железнодорожный тупик сортировочной площадки	94	не устан.	0,2493	0,0820	0,5148	0,0125	—	—	—	—	—	
36	V	0,0457	0,0105	0,0046	0,0306	100%	36.1	Склад готовой продукции	95	не устан.	0,0457	0,0105	0,0046	0,0306	95.1	Склад готовой продукции	1	105	84	
							36.2	Склад готовой продукции	96	не устан.	0,0457	0,0105	0,0046	0,0306	96.1	Склад готовой продукции	1	105	84	
							36.3	Склад готовой продукции	97	не устан.	0,0457	0,0105	0,0046	0,0306	97.1	Склад готовой продукции	1	105	84	
							36.4	Склад готовой продукции	98	не устан.	0,0457	0,0105	0,0046	0,0306	98.1	Склад готовой продукции	1	105	84	
							36.5	Склад готовой продукции	99	не устан.	0,0457	0,0105	0,0046	0,0306	99.1	Склад готовой продукции	1	105	84	
							36.6	Склад готовой продукции	100	не устан.	0,0457	0,0105	0,0046	0,0306	100.1	Склад готовой продукции	1	105	84	
							36.7	Склад готовой продукции	101	не устан.	0,0457	0,0105	0,0046	0,0306	101.1	Склад готовой продукции	1	105	84	
							36.8	Склад готовой продукции	102	не устан.	0,0457	0,0105	0,0046	0,0306	102.1	Склад готовой продукции	1	105	84	
							36.9	Склад готовой продукции	103	не устан.	0,0457	0,0105	0,0046	0,0306	103.1	Склад готовой продукции	1	105	84	
							36.10	Склад готовой продукции	104	не устан.	0,0457	0,0105	0,0046	0,0306	104.1	Склад готовой продукции	1	105	84	
37	V	0,0457	0,0105	0,0046	0,0306	100%	37.1	Склад готовой продукции	105	не устан.	0,0457	0,0105	0,0046	0,0306	105.1	Склад готовой продукции	1	105	84	
							37.2	Склад готовой продукции	106	не устан.	0,0457	0,0105	0,0046	0,0306	106.1	Склад готовой продукции	1	105	84	
							37.3	Склад готовой продукции	107	не устан.	0,0457	0,0105	0,0046	0,0306	107.1	Склад готовой продукции	1	105	84	
							37.4	Склад готовой продукции	108	не устан.	0,0457	0,0105	0,0046	0,0306	108.1	Склад готовой продукции	1	105	84	
							37.5	Склад готовой продукции	109	не устан.	0,0457	0,0105	0,0046	0,0306	109.1	Склад готовой продукции	1	105	84	
							37.6	Склад готовой продукции	110	не устан.	0,0457	0,0105	0,0046	0,0306	110.1	Склад готовой продукции	1	105	84	
							37.7	Склад готовой продукции	111	не устан.	0,0457	0,0105	0,0046	0,0306	111.1	Склад готовой продукции	1	105	84	
							37.8	Склад готовой продукции	112	не устан.	0,0457									

Схема зон планируемого размещения линейных объектов и/или объектов капитального строительства

М 1:2000

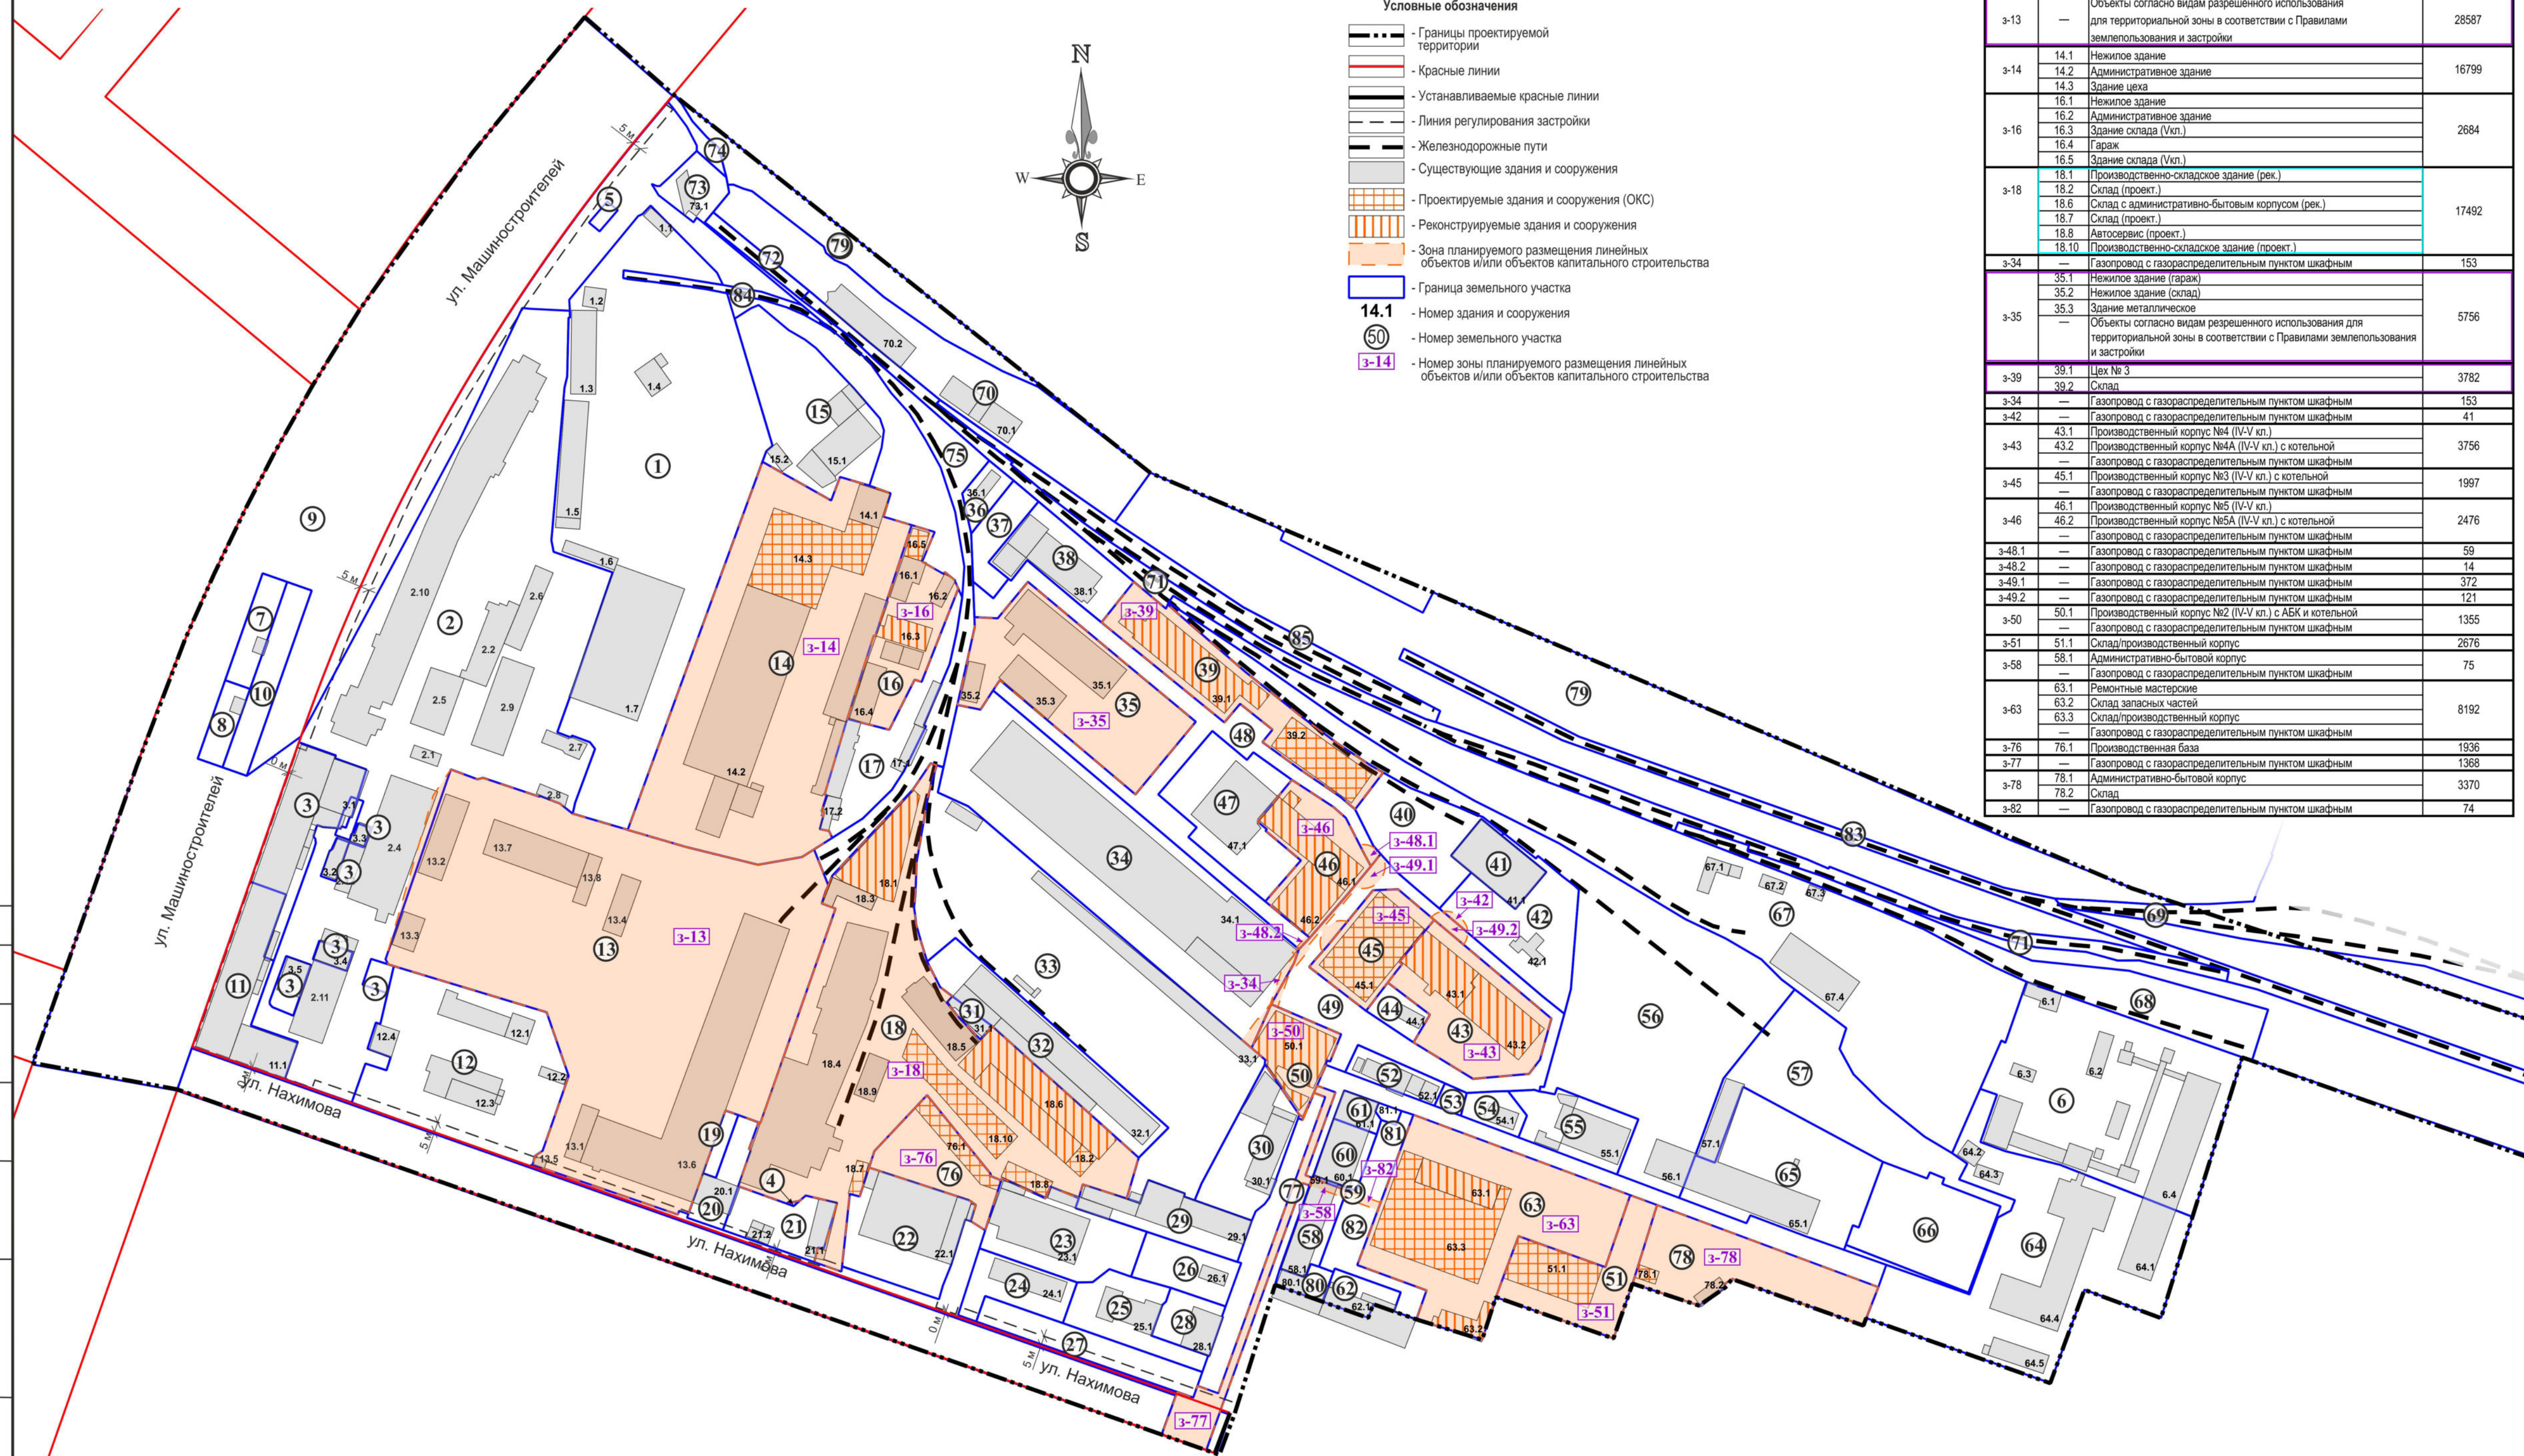

- Условные обозначения
- Границы проектируемой территории
 - Красные линии
 - Устанавливаемые красные линии
 - Линия регулирования застройки
 - Железнодорожные пути
 - Существующие здания и сооружения
 - Проектируемые здания и сооружения (ОКС)
 - Реконструируемые здания и сооружения
 - Зона планируемого размещения линейных объектов и/или объектов капитального строительства
 - Граница земельного участка
 - Номер здания и сооружения
 - Номер земельного участка
 - Номер зоны планируемого размещения линейных объектов и/или объектов капитального строительства

Зоны планируемого размещения линейных объектов и/или объектов капитального строительства			
№ зоны	№ объекта на плане	Линейный объект и/или объект капитального строительства	Площадь проектной, кв.м.
3-13	—	Объекты согласно видам разрешенного использования для территориальной зоны в соответствии с Правилами землепользования и застройки	26587
3-14	14.1	Нежилое здание	16799
	14.2	Административное здание	
	14.3	Здание склада (VnI)	
	16.1	Нежилое здание	
	16.2	Административное здание	
	16.3	Здание склада (VnI)	2684
	16.4	Гараж	
	16.5	Производственно-складское здание (рек.)	
3-18	18.1	Производственно-складское здание (рек.)	
	18.2	Склад (проект.)	
	18.6	Склад с административно-бытовым корпусом (рек.)	17492
	18.7	Склад (проект.)	
	18.8	Административное здание (проект.)	
	18.10	Производственно-складское здание (проект.)	
3-34	—	Газопровод с газораспределительным пунктом шкафным	153
3-35	35.1	Нежилое здание (гараж)	
	35.2	Нежилое здание (склад)	
	35.3	Здание металлическое	5756
3-39	39.1	Цех №3	3782
	39.2	Склад	
3-34	—	Газопровод с газораспределительным пунктом шкафным	153
3-42	—	Газопровод с газораспределительным пунктом шкафным	41
3-43	43.1	Производственный корпус №4 (IV-V кл.) с котельной	
	43.2	Газопровод с газораспределительным пунктом шкафным	3756
3-45	—	Газопровод с газораспределительным пунктом шкафным	1997
3-46	46.1	Производственный корпус №5 (IV-V кл.) с котельной	2476
	46.2	Газопровод с газораспределительным пунктом шкафным	
3-48.1	—	Газопровод с газораспределительным пунктом шкафным	59
3-48.2	—	Газопровод с газораспределительным пунктом шкафным	14
3-49.1	—	Газопровод с газораспределительным пунктом шкафным	372
3-49.2	—	Газопровод с газораспределительным пунктом шкафным	121
3-50	50.1	Производственный корпус №2 (IV-V кл.) с АБК и котельной	1355
	50.2	Газопровод с газораспределительным пунктом шкафным	
3-51	51.1	Склад/производственный корпус	2676
	51.2	Административно-бытовой корпус	
3-58	58.1	Административно-бытовой корпус	75
	63.1	Ремонтные мастерские	
	63.2	Склад запасных частей	
	63.3	Склад/производственный корпус	8192
3-76	76.1	Газопровод с газораспределительным пунктом шкафным	1936
3-77	77.1	Производственная база	1368
3-78	78.1	Административно-бытовой корпус	3370
	78.2	Склад	
3-82	—	Газопровод с газораспределительным пунктом шкафным	74

Каталог координат границ зон планируемого размещения линейных объектов и/или объектов капитального строительства															
№ на плане	Координаты поворотных точек			№ на плане	Координаты поворотных точек			№ на плане	Координаты поворотных точек						
	Номер точки	x	y		Номер точки	x	y		Номер точки	x	y				
3-13	1	601704.98	232830.41	3-16	1	601901.50	232696.97	3-34	1	601911.50	232696.97				
	2	601608.27	2328297.16		2	601905.57	232691.95		2	601915.50	232696.97				
	3	601605.79	2328298.53		3	601904.37	232691.95		3	601910.50	232696.97				
	4	601604.82	2328301.37		4	601910.77	232670.50		4	601910.77	232670.50				
	5	601581.32	2328379.24		5	601925.88	232675.90		5	601925.88	232675.90				
	6	601548.90	2328390.46		6	601928.37	232697.89		6	601928.37	232697.89				
	7	601510.90	2328377.21		7	601929.18	232685.10		7	601929.18	232685.10				
	8	601508.07	2328373.23		8	601779.51	2328548.59		8	601779.51	2328548.59				
	9	601503.68	2328372.11		9	601778.64	232854.59		9	601778.64	232854.59				
	10	601478.29	2328446.05		10	601772.91	2328456.67		10	601772.91	2328456.67				
	11	601480.18	2328446.71		11	601773.17	2328545.86		11	601773.17	2328545.86				
	12	601478.57	2328451.42		12	601730.71	2328532.33		12	601730.71	2328532.33				
	13	601484.62	2328453.58		13	601725.18	2328553.77		13	601725.18	2328553.77				
	14	601499.34	2328458.84		14	601750.67	2328566.69		№ на плане	Координаты поворотных точек	Номер точки	x	y		
	15	601531.29	2328470.26		15	601749.58	2328570.26								
	16	601528.99	2328476.87		16	601797.06	2328588.94								
	17	601525.26	2328487.19		17	601577.06	2328589.93								
	18	601524.94	2328488.14		№ на плане	Координаты поворотных точек	Номер точки							x	y
	19	601581.37	2328507.91												
	20	601634.10	2328526.39												
	21	601636.75	2328519.37												
	22	601642.76	2328521.33												
	23	601645.99	2328522.70												
	24	601664.25	2328515.44												
	25	601660.38	2328509.32												
	26	601656.43	2328486.94												
	27	601665.59	2328494.88												
	28	601682.40	2328392.49												
	29	601687.62	2328385.97												
	30	601691.40	2328376.01												
	31	601691.14	2328375.33												
	32	601700.70	2328348.81												
	33	601699.93	2328343.99												
№ на плане	Координаты поворотных точек			3-18	Координаты поворотных точек			№ на плане	Координаты поворотных точек						
	Номер точки	x	y		Номер точки	x	y		Номер точки	x	y				
	1	601685.59	232849.88		1	601708.12	232874.90		№ на плане	Координаты поворотных точек	Номер точки	x	y		
	2	601656.43	2328496.94		2	601707.14	232877.90								
	3	601660.38	2328509.32		3	601693.96	232874.23								
	4	601670.15	2328524.74		4	601689.61	232873.00								
	5	601673.70	2328523.03		5	601680.10	232877.18								
	6	601674.61	2328518.39		6	601688.07	232867.21								
	7	601683.26	2328520.70		7	601641.07	2328597.04								
	8	601683.64	2328519.30		8	601634.56	2328566.39								
	9	601691.95	2328521.87		9	601631.07	2328566.91								
	10	601692.22	2328520.83		10	601626.07	2328567.44								
	11	601697.76	2328522.48		11	601617.09	2328570.00								
	12	601729.09	2328531.81		12	601607.11	2328573.07								
	13	601730.69	2328532.32		13	601594.15	2328799.66								
	14	601733.17	2328545.86		14	601589.43	2328585.94								
	15	601772.91	2328546.59		15	601586.21	2328583.06								
	16	601539.11	2328573.01		16	601577.93	2328589.93								
	17	601779.51	2328548.77		17	601567.55	2328600.07								
	18	601829.39	2328565.19		18	601574.24	2328626.16								
	19	601833.66	2328550.86		19	601573.93	2328626.16								
	20	601845.59	2328548.48		20	601517.25	2328669.67								
	21	601849.51	2328543.65		21	601507.23	2328680.83								
	22	601850.71	2328539.52		22	601486.47	2328674.72								
	23	601853.90	2328528.70		23	601483.64	2328662.33								
	24	601841.91	2328524.18		24	601463.62	2328650.33								
25	601861.64	2328498.17	25	601462.55	2328635.80										
26	601614.19	2328420.52	26	601462.55	2328635.80										
№ на плане	Координаты поворотных точек			3-43	Координаты поворотных точек			№ на плане	Координаты поворотных точек						
	Номер точки	x	y		Номер точки	x	y		Номер точки	x	y				
	1	601685.59	232849.88		1	601486.51	2328633.36		№ на плане	Координаты поворотных точек	Номер точки	x	y		
	2	601656.43	2328496.94		2	601496.82	2328611.16								
	3	601660.38	2328509.32		28	601495.76	2328610.82								
	4	601670.15	2328524.74		30	601495.87	2328610.40								
	5	601673.70	2328523.03		31	601488.12	2328604.90								
	6	601674.61	2328518.39		32	601486.82	2328605.59								
	7	601683.26	2328520.70		33	601489.82	2328605.59								
	8	601683.64	2328519.30		34	601539.11	2328573.01								
	9	601691.95	2328521.87		35	601510.63	2328546.21								
	10	601692.22	2328520.83		36	601502.21	2328543.47								
	11	601697.76	2328522.48		37	601492.89	2328540.44								
	12	601729.09	2328531.81		38	601487.97	2328535.67								
	13	601730.69	2328532.32		39	601488.85	2328531.66								
	14	601733.17	2328545.86		40	601449.24	2328529.41								
15	601772.91	2328546.59	41	601451.59	2328522.67										
16	601539.11	2328573.01	42	601454.08	2328515.60										
№ на плане	Координаты поворотных точек			3-45	Координаты поворотных точек			№ на плане	Координаты поворотных точек						
	Номер точки	x	y		Номер точки	x	y		Номер точки	x	y				
	1	601779.51	2328548.77		43	601461.45	2328517.29		№ на плане	Координаты поворотных точек	Номер точки	x	y		
	2	601829.39	2328565.19		44	601460.98	2328515.41								
	3	601833.66	2328550.86		45	601484.23	2328527.19								
	4	601845.59	2328548.48		46	601487.98	2328511.20								
	5	601849.51	2328543.65		47	601485.25	2328508.07								
	6	601850.71	2328539.52		48	601484.00	2328501.19								
	7	601853.90	2328528.70		49	601492.75	2328474.84								
	8	601841.91	2328524.18		50	601511.83	2328463.38								
	9	601861.64	2328498.17		51	601511.83	2328462.32								
	10	601614.19	2328420.52		52	601525.26	2328487.19								
	11	601614.19	2328420.52		53	601524.94	2328488.14								
	12	601614.19	2328420.52		54	601581.37	2328507.91								
	13	601614.19	2328420.52		55	601634.10	2328526.39								
	14	601614.19	2328420.52		56	601636.75	2328519.37								
15	601614.19	2328420.52	57	601636.75	2328519.37										
16	601614.19	2328420.52	58	601645.99	2328522.70										
17	601614.19	2328420.52	59	601650.88	2328524.76										
18	601614.19	2328420.52	60	601694.80	2328565.87										