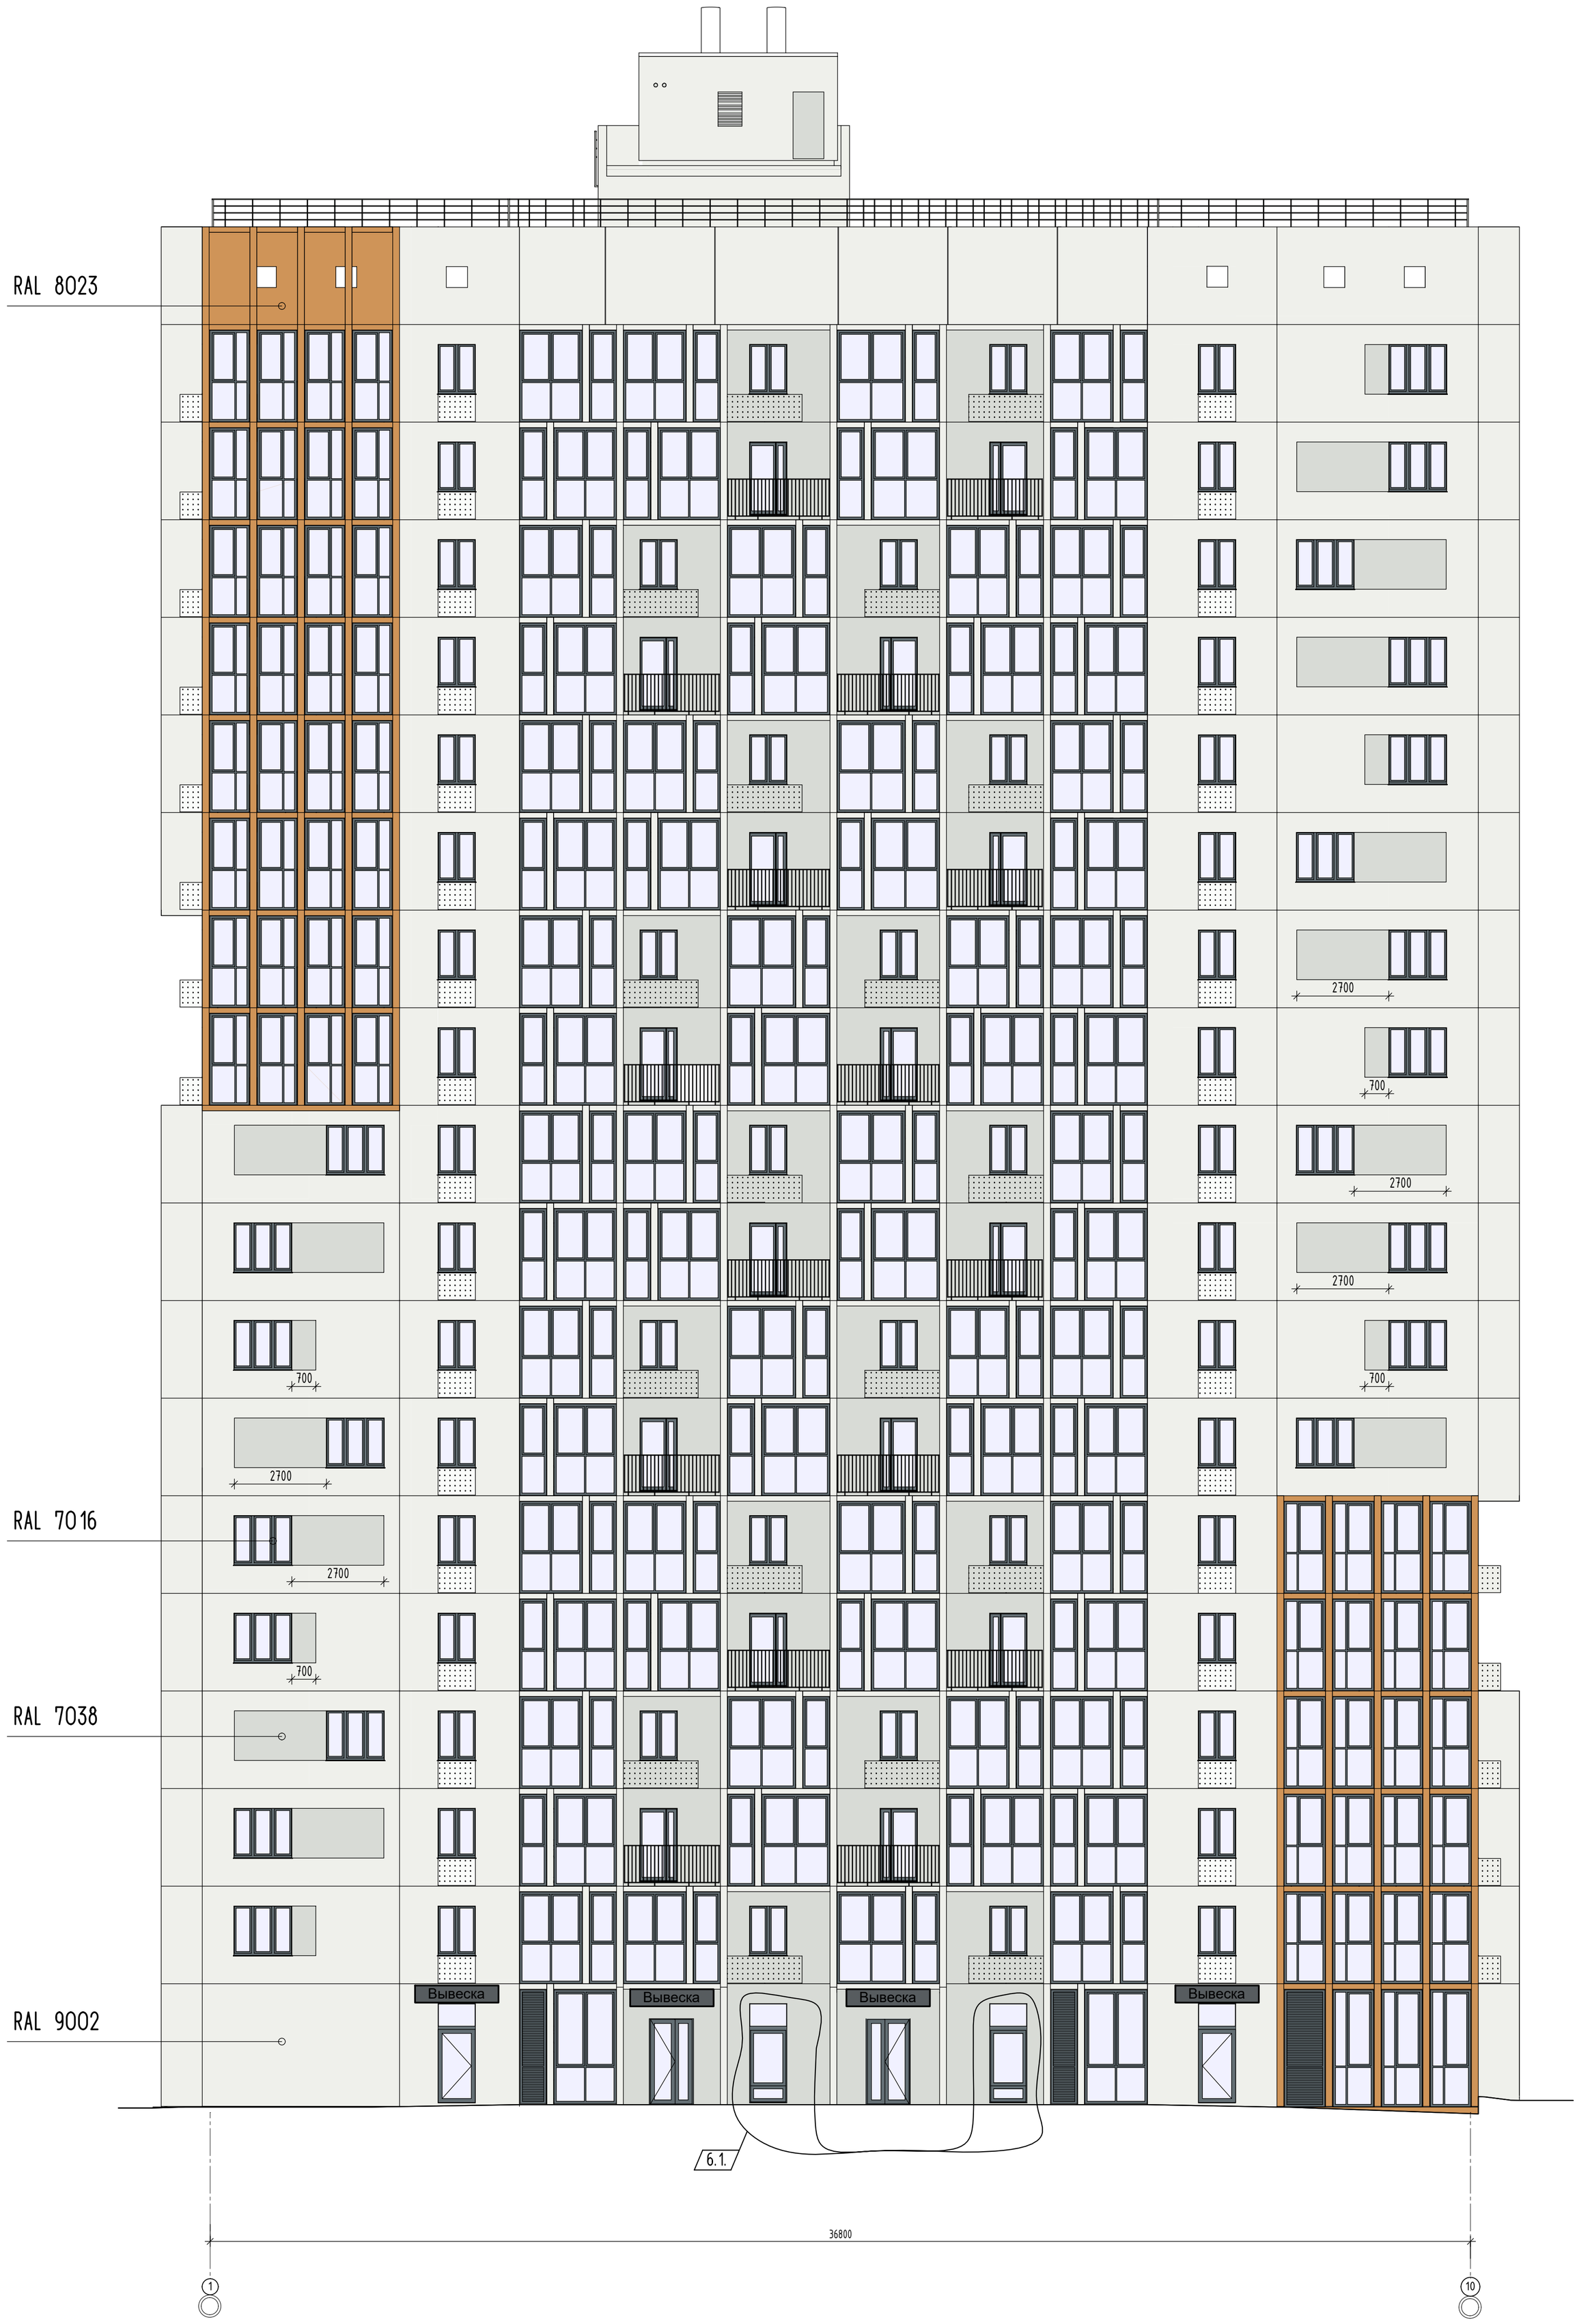
RAL 8023
RAL 7016
RAL 7038
RAL 9002
2700
700
Вывеска
6.1.
36800
1
10